



PŘÍČNÝ ŘEZ A-A'

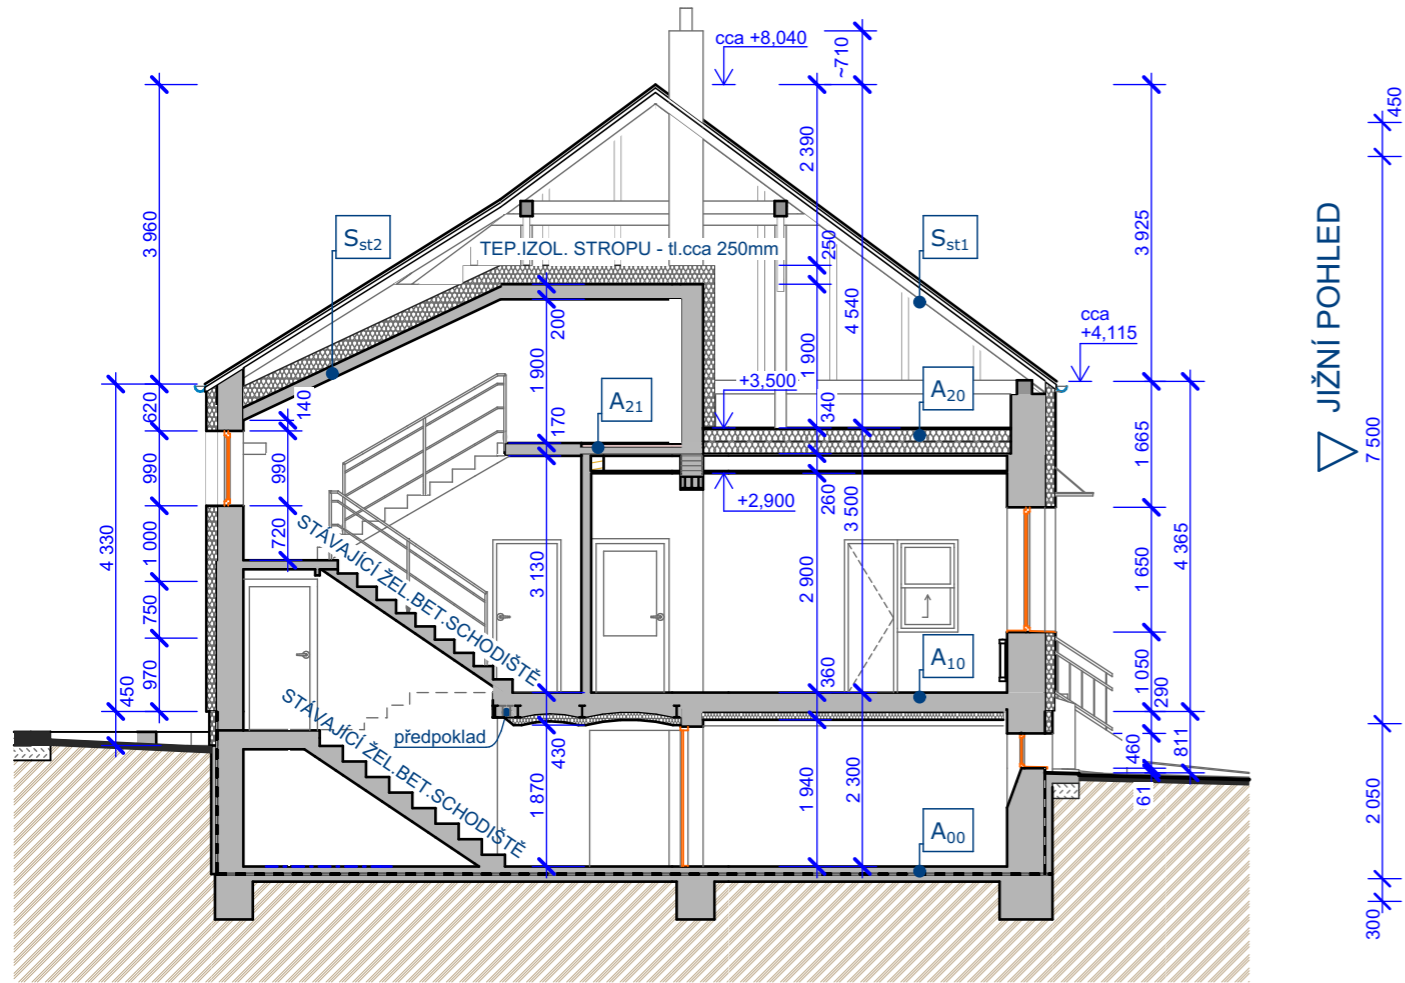

PŮDORYS KROVU

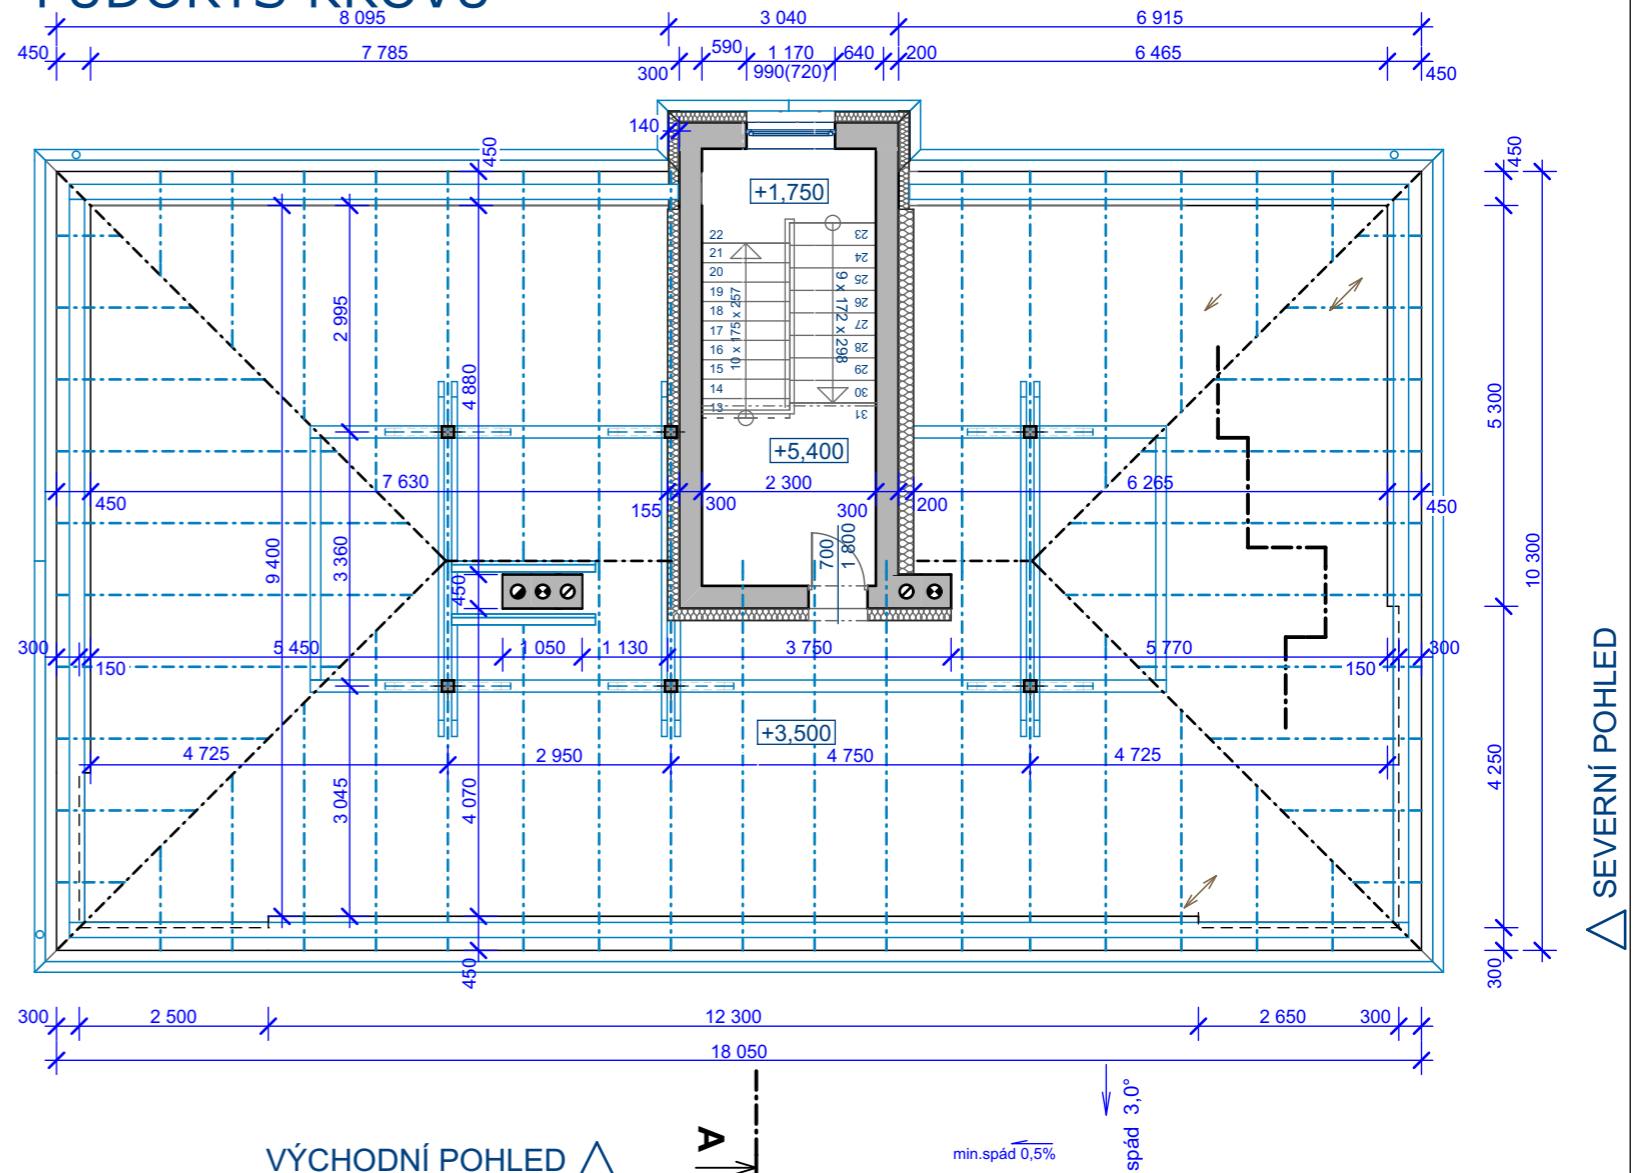

JIŽNÍ POHLED

SEVERNÍ POHLED

LEGENDA SKLADEB VODOROVNÝCH KONSTRUKCÍ

- A₀₀** PŘEDPOKLÁDANÁ STÁVAJÍCÍ SKLADBA PODLAHY NA ZEMINĚ
 - BET.MAZANINA (předpokladaná KARI-SÍŤ) TL. cca 100mm
 - STÁVAJÍCÍ HYDROIZOLACE
 - HRUBÁ PODLAHA - PODKLADOVÝ BETON TL. cca 100mm
 - ROSTLÝ TERÉN

- A₁₀** PŘEDPOKLÁDANÁ STÁVAJÍCÍ SKLADBA PODLAHY 1.P
 - POVRCHOVÁ ÚPRAVA VIZ.PŮDORYSY (keram.dl.na lepidlo; PVC; koberec) TL. cca 10 mm
 - BETONOVÁ MAZANINA (předpokladaná KARI-SÍŤ) TL. cca 90 mm
 - KCE STROPU - KLENBY - OCELOVÉ I-NOSNÍKY + ŽEL.BET.+ NÁSYP/SUŤ TL. cca 230 mm
 - ZATEPLENÍ STROPU - POLYSTYREN TL. cca 100 mm
 - celkem cca 430 mm

- A₂₀** PŘEDPOKLÁDANÁ STÁVAJÍCÍ SKLADBA PODLAHY PODKROVÍ
 - OSB DESKY TL. 20 mm
 - 2x DŘ.ROŠT - NOSNÍKY 60/140 á 50-65 cm + MINERÁLNÍ VATA TL. 320 mm
 - PRKENNÉ BEDNĚNÍ TL. 30 mm
 - DŘ.STROPNÍ TRÁMY 170/200 mm TL. 200 mm
 - DŘ.PODBYTÍ + OMÍTKY VČ.NOSNÉ VRSTVY TL. 30 mm
 - celkem 600 mm

- A₂₁** PŘEDPOKLÁDANÁ STÁVAJÍCÍ SKLADBA PODLAHY PODKROVÍ
 - KERAM.DLAŽBA NA BET.LOŽE cca TL. 20 mm
 - PŮVODNÍ PODLAHA - PŮDOVKY (předpoklad) TL. 70 mm
 - NÁSYP/SUŤ cca TL. 60 mm
 - PRKENNÉ BEDNĚNÍ TL. 20 mm
 - DŘ.STROPNÍ TRÁMY 170/200 mm TL.200 mm
 - DŘ.PODBYTÍ + OMÍTKY VČ.NOSNÉ VRSTVY TL. 30 mm
 - celkem 400 mm

LEGENDA STŘEŠNÍ KONSTRUKCE :

- S_{st1}** STÁVAJÍCÍ SKLADBA STŘEŠNÍHO PLÁŠTĚ
 - SKLÁDANÁ STŘEŠNÍ KRYTINA - MALOFORMÁTOVÉ ŠABLONY
 - PRKENNÉ BEDNĚNÍ CELOPLOŠNÉ TL. cca 25mm
 - DŘEVĚNÉ KROKVE 100/120 á 900-1000 mm TL.cca 120mm
 - KCE KROVU - DŘ.VAZNICE 160/200; SLOUPKY 150/160; PÁSKY 100/100; POZEDNICE 200/180

- S_{st2}** PŘEDPOKLÁDANÁ STÁVAJÍCÍ SKLADBA STŘEŠNÍHO PLÁŠTĚ
 - SKLÁDANÁ STŘEŠNÍ KRYTINA - MALOFORMÁTOVÉ ŠABLONY TL. cca 25mm
 - PRKENNÉ BEDNĚNÍ CELOPLOŠNÉ TL. cca 120mm
 - DŘEVĚNÉ KROKVE 100/120 á 900-1000 mm TL. cca 25mm
 - MINERÁLNÍ VATA tl. cca 250mm (zateplení schodišťového prostoru) TL. cca 100mm
 - TRÁMOVÝ ŠÍKMÝ STROP TL. cca 25mm
 - DŘEVĚNÝ PRKENNÝ ZÁKLOP TL. cca 15mm
 - OMÍTKA PODHLEDU

VÝCHODNÍ POHLED
VÝCHODNÍ POHLED - nový

± 0,000 = STÁVAJÍCÍ PODLAHA 1.NP

ZODP.PROJEKTANT :	VYPRACOVALA :	Ing. arch. ŠÁRKA ZELINKOVÁ Kojetínská 1457/27 767 01 KROMĚŘÍŽ
ING.ARCH. LUDMILA ZELINKOVÁ	ING.ARCH. ŠÁRKA ZELINKOVÁ	TEL: 777 663 908 IČO: 704 75 644
INVESTOR :	OBEC KOSTELEČ u HOLEŠOVA, Kostelec u Holešova č.pop.58, 768 43	
MÍSTO STAVBY :	Kostelec u Holešova č.pop.232, Kostelec u Holešova parc.č. st.237/2, 213/3, kat.úz.: Kostelec u H. [670294]	FORMÁT : 2 x A4
NÁZEV STAVBY :	MŠ KOSTELEČ U HOLEŠOVA ROZŠÍŘENÍ KAPACITY MATEŘSKÉ ŠKOLKY	DATUM : 02 / 2022
DOKUMENTACE PRO VYDÁNÍ SPOLEČNÉHO POVOLENÍ		STUPEŇ PD : DUR+DSP
D.1.1 ARCHITEKTONICKO-STAVEBNÍ ŘEŠENÍ		ČÍS.SOUPRAVY :
STÁVAJÍCÍ STAV - KROV, PŘÍČNÝ ŘEZ	MĚŘÍTKO : 1:100	Č.VÝKRESU : D.1.1.b-03