


# SITUACE ŠIRŠÍCH VZTAHŮ

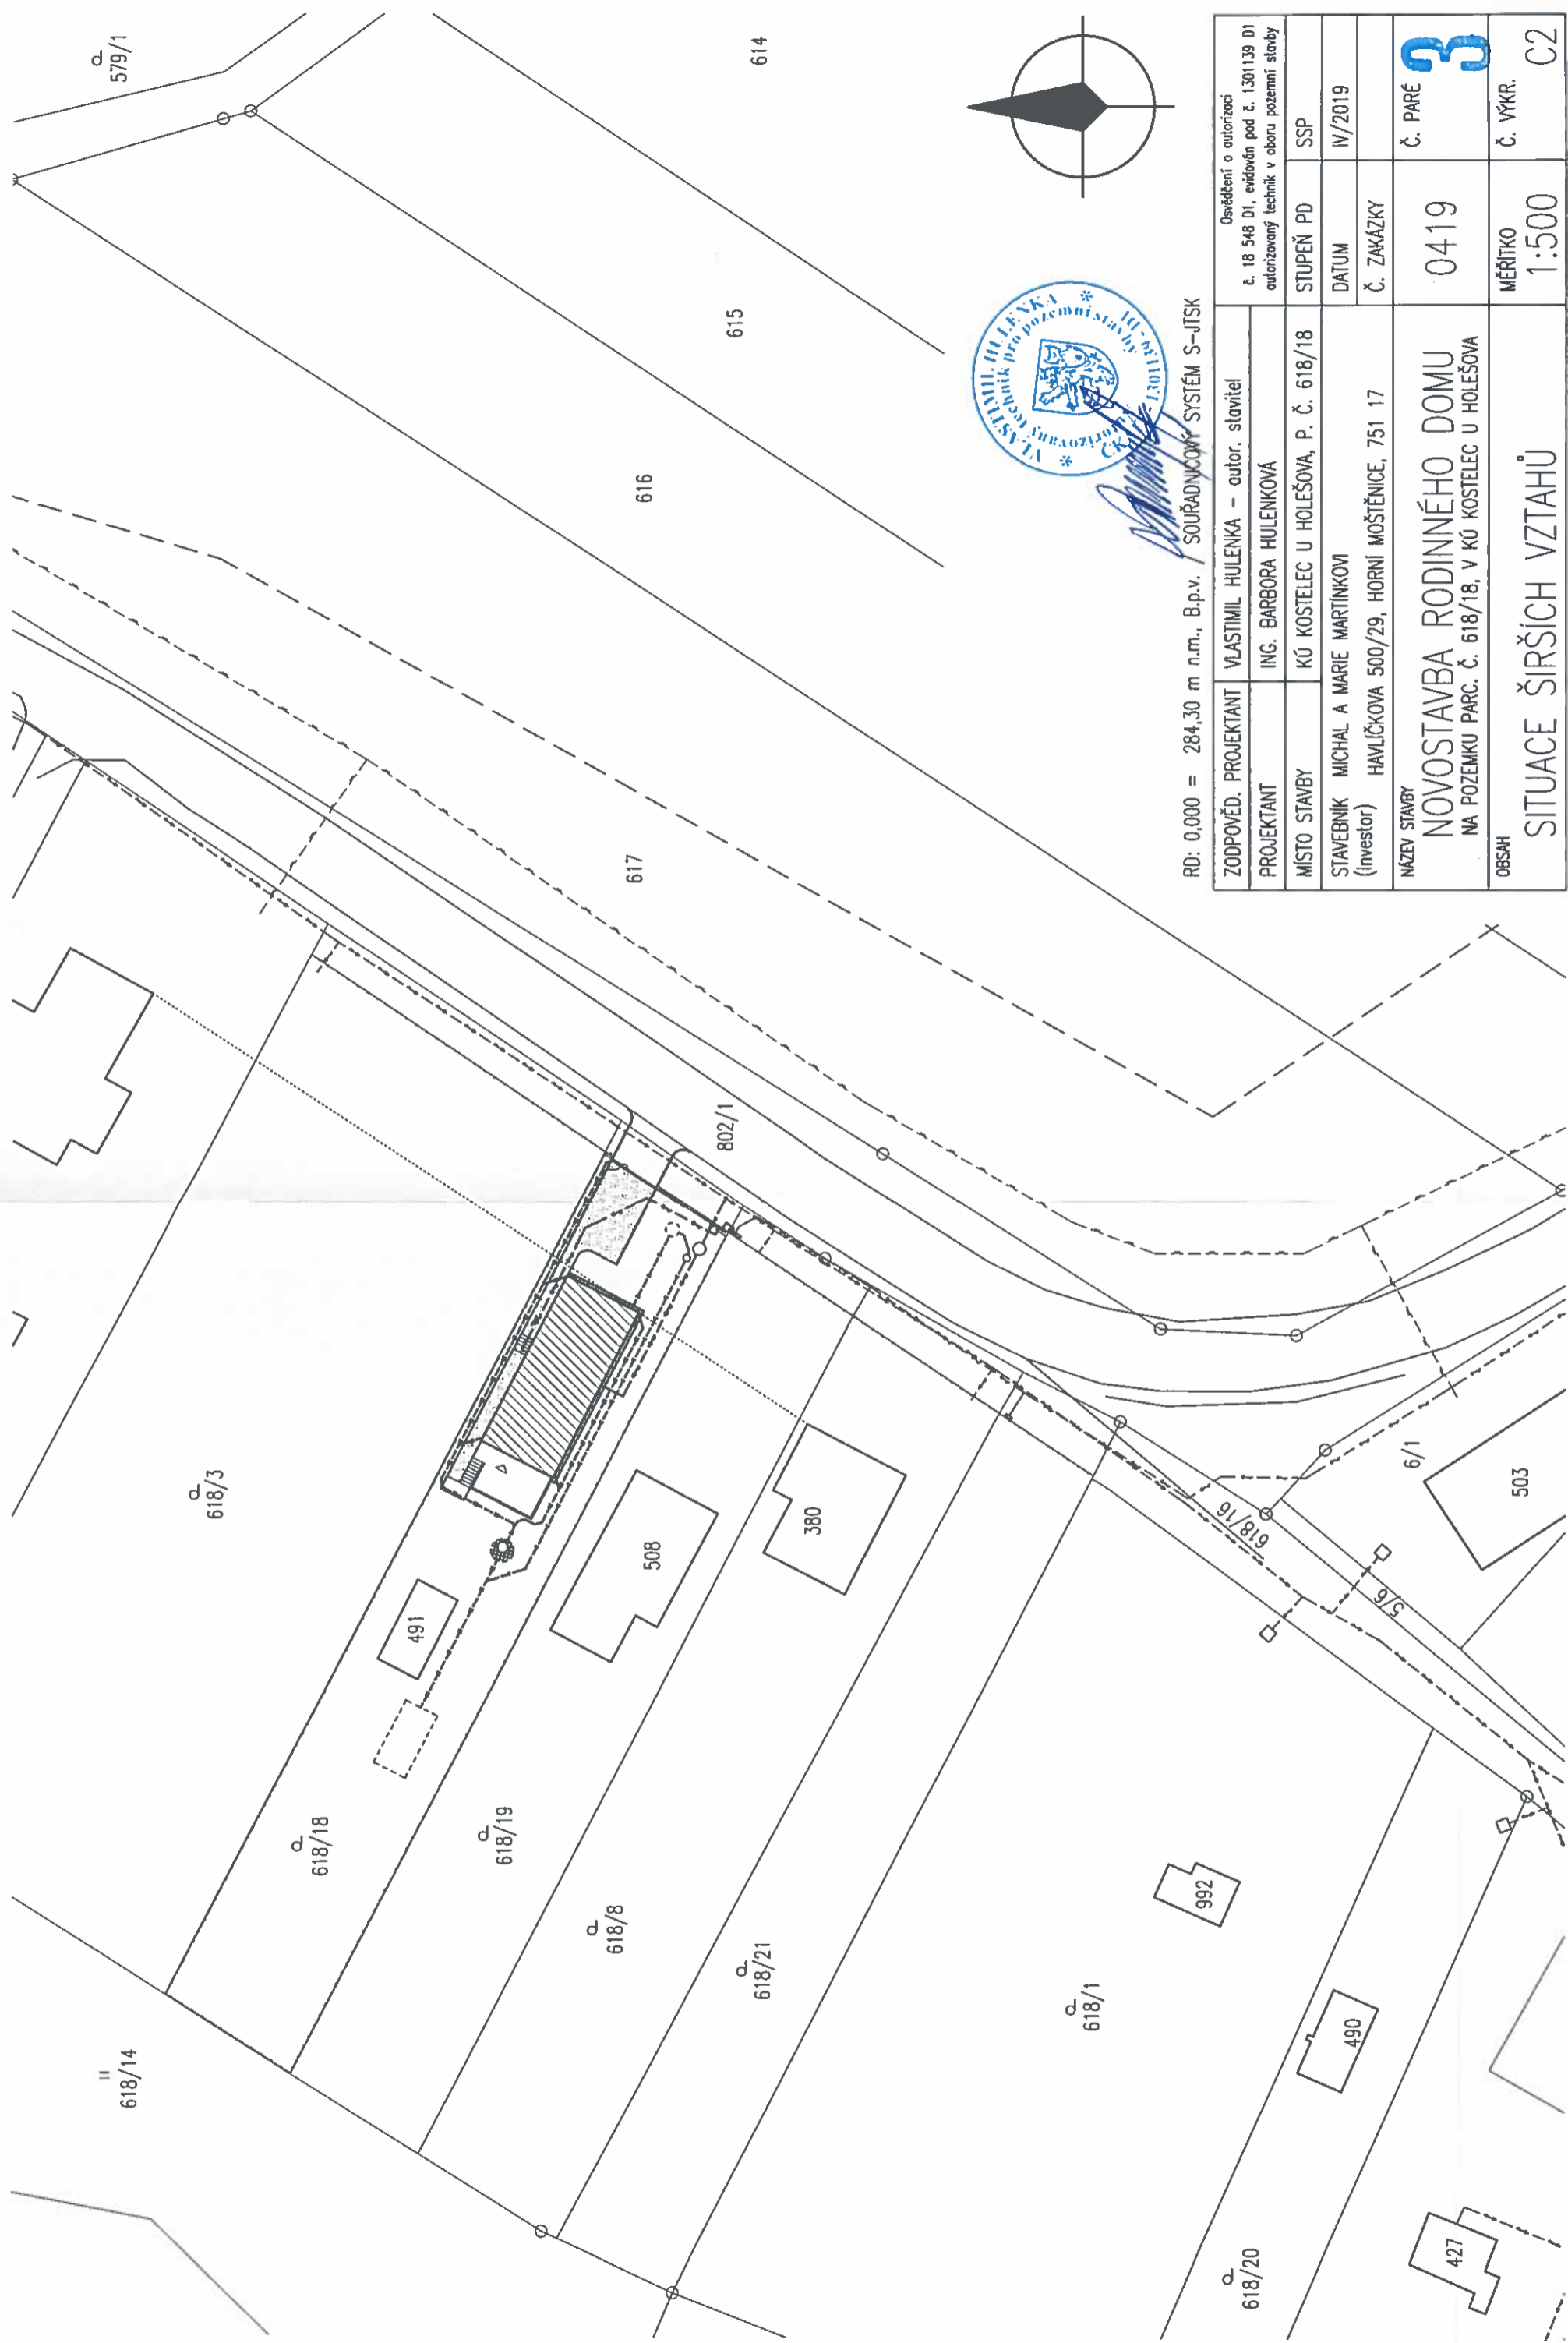

RD: 0,000 = 284,30 m n.m., B.p.v. / SOUŘADNICOVÝ SYSTÉM S-JTSK

ZODPOVĚD. PROJEKTANT	VLASTIMIL HULENKA - autor, stavitel	Osvědčení o autorizaci č. 18 548 D1, evidován pod č. 1301139 D1 autorizovaný technik v oboru pozemní stavby
PROJEKTANT	ING. BARBORA HULENKOVÁ	
MÍSTO STAVBY	KÚ KOSTELEC U HOLEŠOVA, P. Č. 618/18	STUPEŇ PD SSP
STAVEBNÍK (investor)	MICHAL A MARIE MARTÍNKOVÍ HAVLIČKOVA 500/29, HORNÍ MOŠTĚNICE, 751 17	DATUM IV/2019
NÁZEV STAVBY	NOVOSTAVBA RODINNÉHO DOMU NA POZEMKU PARC. Č. 618/18, V KÚ KOSTELEC U HOLEŠOVA	Č. ZAKÁZKY 0419
OBSAH	SITUACE ŠIRŠÍCH VZTAHŮ	Č. PARÉ 3
		Č. VYKR. C2
		MĚŘÍTKO 1:500