

KRYCÍ LIST SOUPISU PRACÍ

Stavba:

Vodovod Kostelec u Holešova

KSO:

Místo: Kostelec

CC-CZ:

Datum: 18. 2. 2022

Zadavatel:

IČ:

DIČ:

Zhotovitel:

IČ:

DIČ:

Projektant:

IČ:

DIČ:

Zpracovatel:

IČ:

DIČ:

Poznámka:

Cena bez DPH

1 792 802,91

	Základ daně	Sazba daně	Výše daně
DPH základní	1 792 802,91	21,00%	376 488,61
DPH snížená	0,00	15,00%	0,00

Cena s DPH

v CZK

2 169 291,52

Projektant

Zpracovatel

Datum a podpis:

Razítko

Datum a podpis:

Razítko

Objednavatel

Zhotovitel

Datum a podpis:

Razítko

Datum a podpis:

Razítko

REKAPITULACE ČLENĚNÍ SOUPISU PRACÍ

Stavba:

Vodovod Kostelec u Holešova

Místo: Kostelec

Datum: 18. 2. 2022

Zadavatel:

Projektant:

Zhotovitel:

Zpracovatel:

Kód dílu - Popis

Cena celkem [CZK]

Náklady ze soupisu prací

1 792 802,91

HSV - Práce a dodávky HSV

1 633 606,41

1 - Zemní práce	917 510,73
4 - Vodorovné konstrukce	41 542,80
5 - Komunikace pozemní	44 880,00
8 - Trubní vedení	318 065,06
9 - Ostatní konstrukce a práce, bourání	11 040,00
997 - Přesun sutě	19 681,20
998 - Přesun hmot	280 886,62
M - Práce a dodávky M	129 196,50
23-M - Montáže potrubí	128 460,30
46-M - Zemní práce při extr.mont.pracích	736,20
VRN - Vedlejší rozpočtové náklady	30 000,00
VRN3 - Zařízení staveniště	30 000,00

SOUPIS PRACÍ

Stavba:

Vodovod Kostelec u Holešova

Místo:

Kostelec

Datum:

18. 2. 2022

Zadavatel:

Projektant:

Zhotovitel:

Zpracovatel:

PČ	Typ	Kód	Popis	MJ	Množství	J.cena [CZK]	Cena celkem [CZK]
Náklady soupisu celkem							1 792 802,91
D	HSV		Práce a dodávky HSV				1 633 606,41
D	1		Zemní práce				917 510,73
1	K	113107042	Odstranění podkladu živičných tl přes 50 do 100 mm při překopech ručně	m2	60,000	385,00	23 100,00
2	K	122702119	Příplatek za lepivost k odkopávkám a prokopávkám výsypek rozpojitelných bez předchozího rozrušení	m3	82,072	36,00	2 954,59
3	K	129001101	Příplatek za ztlížení odkopávky nebo prokopávky v blízkosti inženýrských sítí	m3	15,000	525,00	7 875,00
4	K	132251103	Hloubení rýh nezapažených š do 800 mm v hornině třídy těžitelnosti I skupiny 3 objem do 100 m3 strojně	m3	640,162	225,00	144 036,45
5	K	162751117	Vodorovné přemístění přes 9 000 do 10000 m výkopku/sypaniny z horniny třídy těžitelnosti I skupiny 1 až 3	m3	308,661	271,00	83 647,13
6	K	162751119	Příplatek k vodorovnému přemístění výkopku/sypaniny z horniny třídy těžitelnosti I skupiny 1 až 3 ZKD 1000 m přes 10000 m	m3	1 543,305	20,50	31 637,75
7	K	171201231	Poplatek za uložení zeminy a kamení na recyklační skládce (skládkovné) kód odpadu 17 05 04	t	540,157	294,00	158 806,16
8	K	174111101	Zásyp jam, šachet rýh nebo kolem objektů sypaninou se zhutněním	m3	331,501	236,00	78 234,24
9	K	174112101	Zásyp jam, šachet a rýh do 30 m3 sypaninou se zhutněním	m3	112,561	250,00	28 140,25
10	M	58344197	šterkodrt' frakce 0/63	t	230,750	413,00	95 299,75
11	K	175112101	Obsypání potrubí při překopech inženýrských sítí ručně objem do 10 m3	m3	164,144	757,00	124 257,01
12	M	58337308	šterkopisek frakce 0/2	t	328,288	425,00	139 522,40
13	D	4	Vodorovné konstrukce				41 542,80
14	K	451572111	Lože pod potrubí otevřený výkop z kameniva drobného těžného	m3	31,956	1 300,00	41 542,80
15	D	5	Komunikace pozemní				44 880,00
16	K	572340112	Vyspravení krytu komunikací po překopech pl do 15 m2 asfaltovým betonem ACO (AB) tl přes 50 do 70 mm	m2	60,000	748,00	44 880,00
17	D	8	Trubní vedení				318 065,06
18	K	871251141	Montáž potrubí z PE100 SDR 11 otevřený výkop svařovaných na tupo D 110 x 10,0 mm	m	410,430	175,00	71 825,25
19	M	PPL.RC2110100 100	Trubka vodovodní Pipelife AQUALINE RC2 110x10 100m RC PN 16, včetně signalizačního vodiče	m	416,586	285,00	118 727,01
20	K	871321141	Montáž potrubí z PE100 SDR 11 otevřený výkop svařovaných na tupo D 160 x 14,6 mm	m	78,810	162,00	12 767,22
21	M	28613970	trubka ochranná pro vodovody PEHD 160x6,2mm	m	79,992	366,00	29 277,07
22	K	879221111	Montáž napojení na stávající vodovod, včetně tvarovek	kus	1,000	10 500,00	10 500,00
23	K	891247112	Montáž hydrantů podzemních DN 80 a šoupátek	kus	4,000	963,00	3 852,00
24	M	42291074	souprava zemní pro šoupátka DN 100-150mm Rd 1,5m	kus	2,000	798,00	1 596,00
25	M	42291452	poklop litinový hydrantový DN 80	kus	2,000	2 060,00	4 120,00
26	M	VAG.W8703303	šoupátkopřirubové EKO DN 80 včetně poklopu	kus	2,000	4 250,00	8 500,00
27	M	42273665	hydrant podzemní DN 100 PN 16 dvojitý uzávěr s koulí krycí v 1500mm	kus	2,000	16 500,00	33 000,00
28	M	56230636	deska podkladová uličního poklopu plastového ventilkového a šoupatového	kus	2,000	253,00	506,00


PČ	Typ	Kód	Popis	MJ	Množství	J.cena [CZK]	Cena celkem [CZK]
29	K	892271111	Tlaková zkouška vodou potrubí DN 100 nebo 125	m	410,430	22,00	9 029,46
30	K	892273122	Proplach a dezinfekce vodovodního potrubí DN od 80 do 125	m	410,430	26,00	10 671,18
31	K	899722112	Krytí potrubí z plastů výstražnou fólií z PVC 25 cm	m	410,430	9,00	3 693,87
32	D	9	Ostatní konstrukce a práce, bourání				11 040,00
33	K	919735112	Řezání stávajícího živičného krytu hl přes 50 do 100 mm	m	120,000	92,00	11 040,00
34	D	997	Přesun sutě				19 681,20
35	K	997013875	Poplatek za uložení stavebního odpadu na recyklační skládce (skládkovné) asfaltového bez obsahu dehtu zaříděného do Katalogu odpadů pod kódem 17 03 02	t	13,200	490,00	6 468,00
36	K	997221571	Vodorovná doprava vybouraných hmot do 1 km	t	13,200	651,00	8 593,20
37	K	997221579	Příplatek ZKD 1 km u vodorovné dopravy vybouraných hmot	t	132,000	17,30	2 283,60
38	K	997221611	Nakládání sutí na dopravní prostředky pro vodorovnou dopravu	t	13,200	177,00	2 336,40
	D	998	Přesun hmot				280 886,62
39	K	998276101	Přesun hmot pro trubní vedení z trub z plastických hmot otevřený výkop	t	573,238	490,00	280 886,62
	D	M	Práce a dodávky M				129 196,50
	D	23-M	Montáže potrubí				128 460,30
40	K	230200118	Nasunutí potrubní sekce do chráničky DN 100	m	78,810	1 630,00	128 460,30
	D	46-M	Zemní práce při extr.mont.pracích				736,20
41	K	460010025	Vytyčení trasy inženýrských sítí v zastavěném prostoru	km	0,409	1 800,00	736,20
	D	VRN	Vedlejší rozpočtové náklady				30 000,00
	D	VRN3	Zařízení staveniště				30 000,00
42	K	030001000	Zařízení staveniště	kpl	1,000	30 000,00	30 000,00

Příloha č. 2 Katastrální situační výkres

Příloha k rozhodnutí Městského úřadu Holeševy
o obnovu zvláštního prostředí
č. j. HOA-3075/2021/239/ve ze dne 14.01.2022



Ing. Marie Větrná
vedoucí oddělení zvláštního prostředí

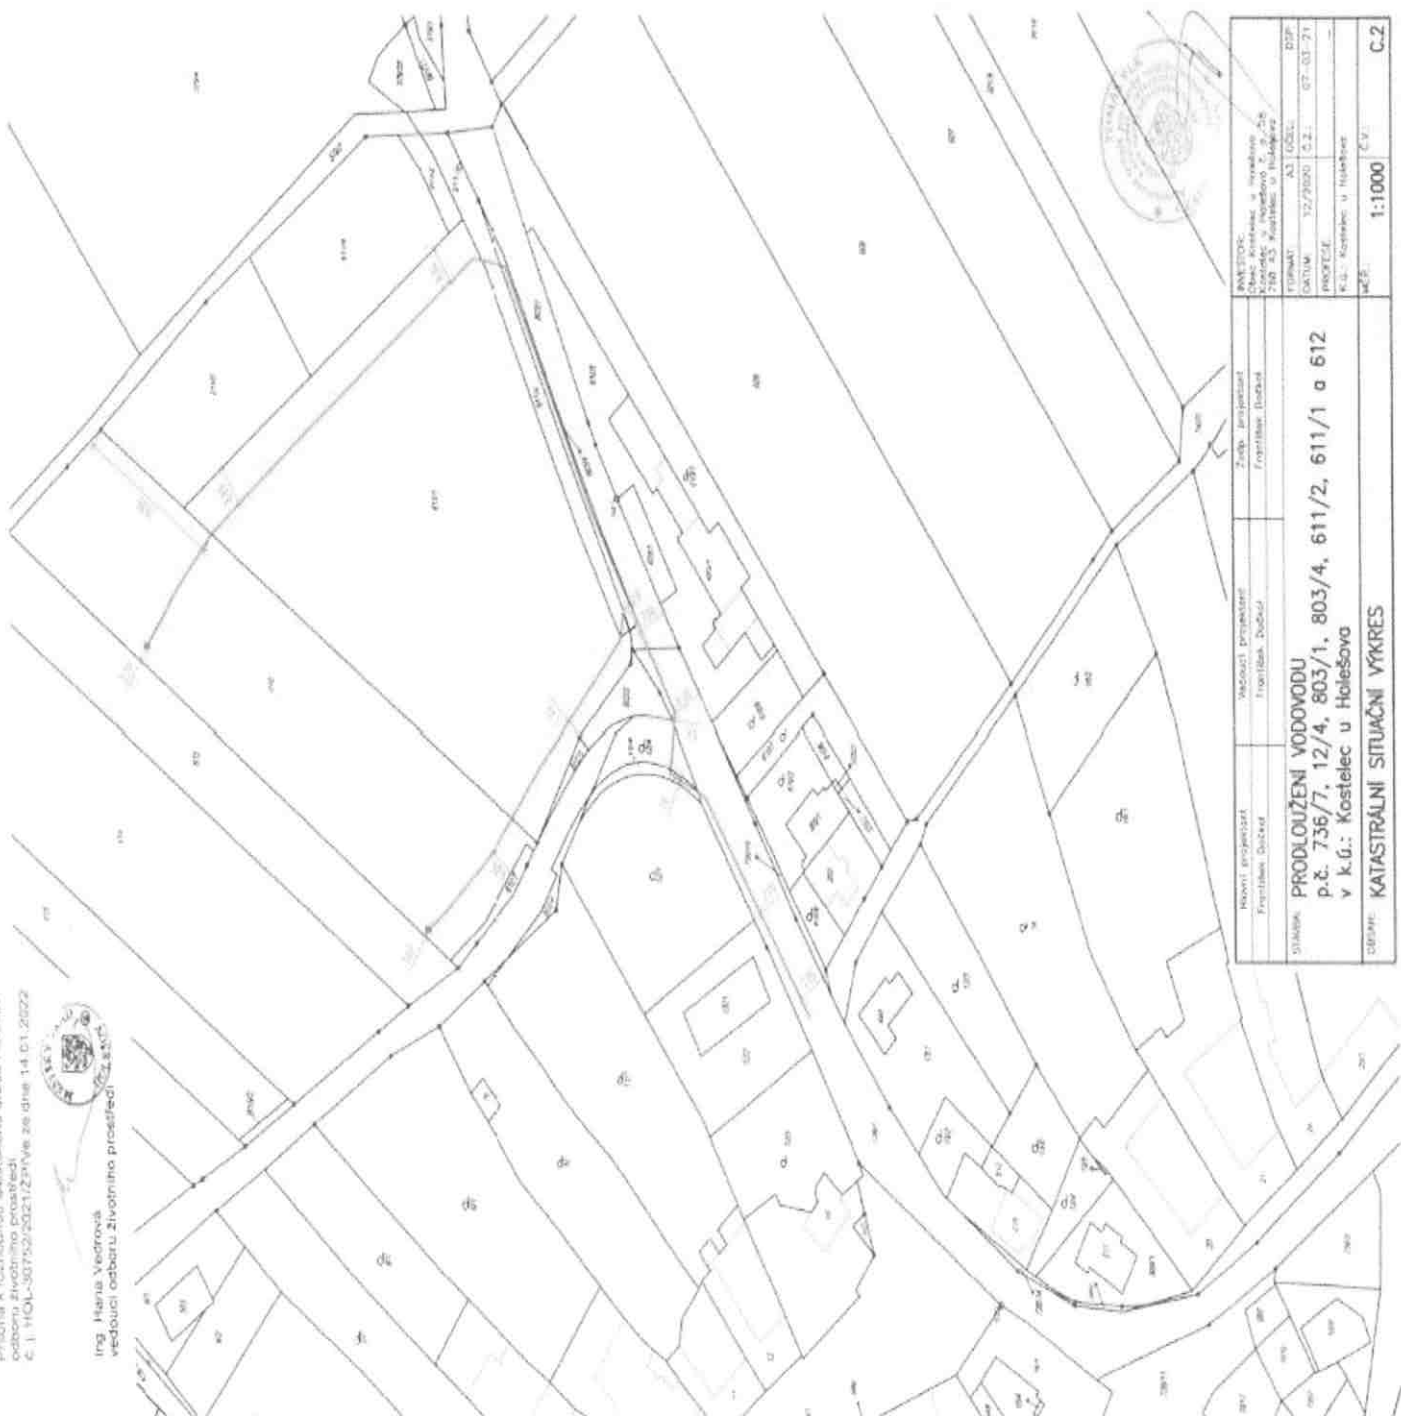

Hlavní projektant František Dáček	Národní projektant František Dáček	Základní projektant František Dáček	ANOTACE: Obec Holešov, územní úprava v prostředí č. j. HOA-3075/2021/239/ve STAVBA PROJEKT K.Ú.: Kostelec u Holešova č.j.:
STAVBA PRODLOUŽENÍ VODOVODU p.č. 736/7, 12/4, 803/1, 803/4, 611/2, 611/1 a 612 v k.ú.: Kostelec u Holešova			ČÍSLO 13 (OSD) 327/2020 07-03-21
OBEC: KATASTRÁLNÍ SITUÁČNÍ VÝKRES			Č.j.: 1:1000 C.2

Příloha č. 3 - Lokality pro individuální bydlení (BI)

