


IDENTIFIKAČNÍ ÚDAJE:

OBJEDNATEL: OBEC KOSTELEČ U HOLEŠOVA, Kostelec u Holešova č. p. 58
VYPRACOVAL: ING.ARCH. ŠÁRKA ZELINKOVÁ, Kojetínská 1457/27, Kroměříž

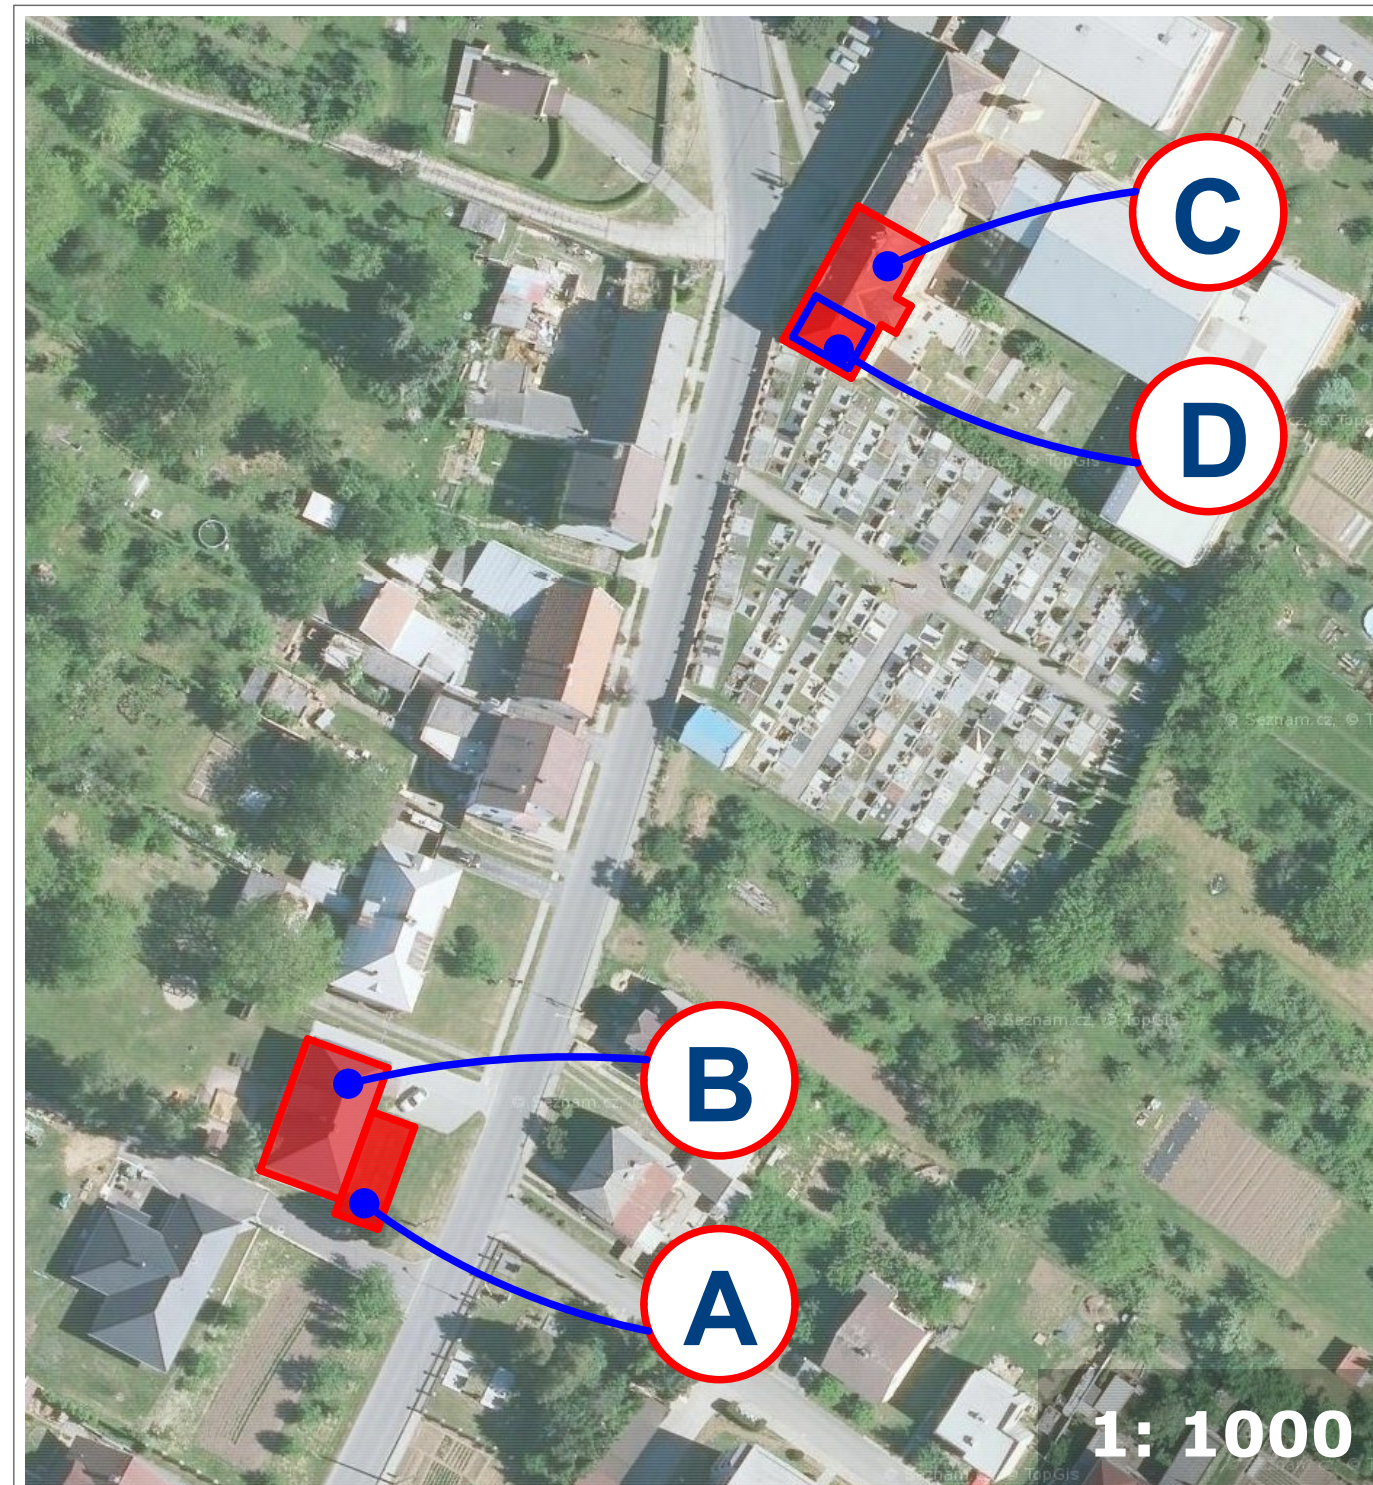

SEZNAM DOKUMENTACE

STÁVAJÍCÍ STAV - MATEŘSKÁ ŠKOLA

01	SITUACE - STÁVAJÍCÍ MŠ	1:250
02	MŠ - STÁVAJÍCÍ - PŮDORYS PŘÍZEMÍ	1:100
03	MŠ - STÁVAJÍCÍ - KROV, ŘEZ	1:100
04	MŠ - STÁVAJÍCÍ - POHLEDY	1:100

A NOVÁ PŘÍSTAVBA STÁVAJÍCÍ MŠ

05	PRŮVODNÍ ZPRÁVA	
06	MŠ - PŮDORYS PŘÍZEMÍ - NÁVRH	1:100
07	MŠ - ŘEZ A-A, B-B' - NÁVRH	1:100
08	MŠ - POHLEDY - NÁVRH	1:100
09	MŠ - 3D NÁHLED PŘÍSTAVBY	
10	PERSPEKTIVA INTERIÉRU	
11	VIZUALIZACE PŘÍSTAVBY	

B PŮDNÍ VESTAVBA STÁVAJÍCÍ MŠ

12	PRŮVODNÍ ZPRÁVA	
13	PŮDORYS PODKROVÍ - NÁVRH	1:100
14	ŘEZY , PŮDORYS PŘÍZEMÍ - NÁVRH	1:100
15	POHLEDY - NÁVRH	1:100
16	3D NÁHLED PODKROVÍ, VIZUALIZACE	
17	PERSPEKTIVA INTERIÉRU	

C PŮDNÍ VESTAVBA V OBJEKTU ZŠ

18	PRŮVODNÍ ZPRÁVA	
19	ZŠ - KROV - STÁVAJÍCÍ STAV	1:100
20	ZŠ - PŮDORYS PODKROVÍ - NÁVRH	1:100
21	ZŠ - 3D NÁHLED PODKROVÍ, VIKÝŘ	
22	PERSPEKTIVA INTERIÉRU	

D PŘEBUDOVÁNÍ DVOU TŘÍD V ZŠ

23	PRŮVODNÍ ZPRÁVA	
24	PŮDORYS VESTAVBY - NÁVRH	1:100
25	ZŠ - 3D NÁHLED TŘÍDY, PERSPEKTIVA	