


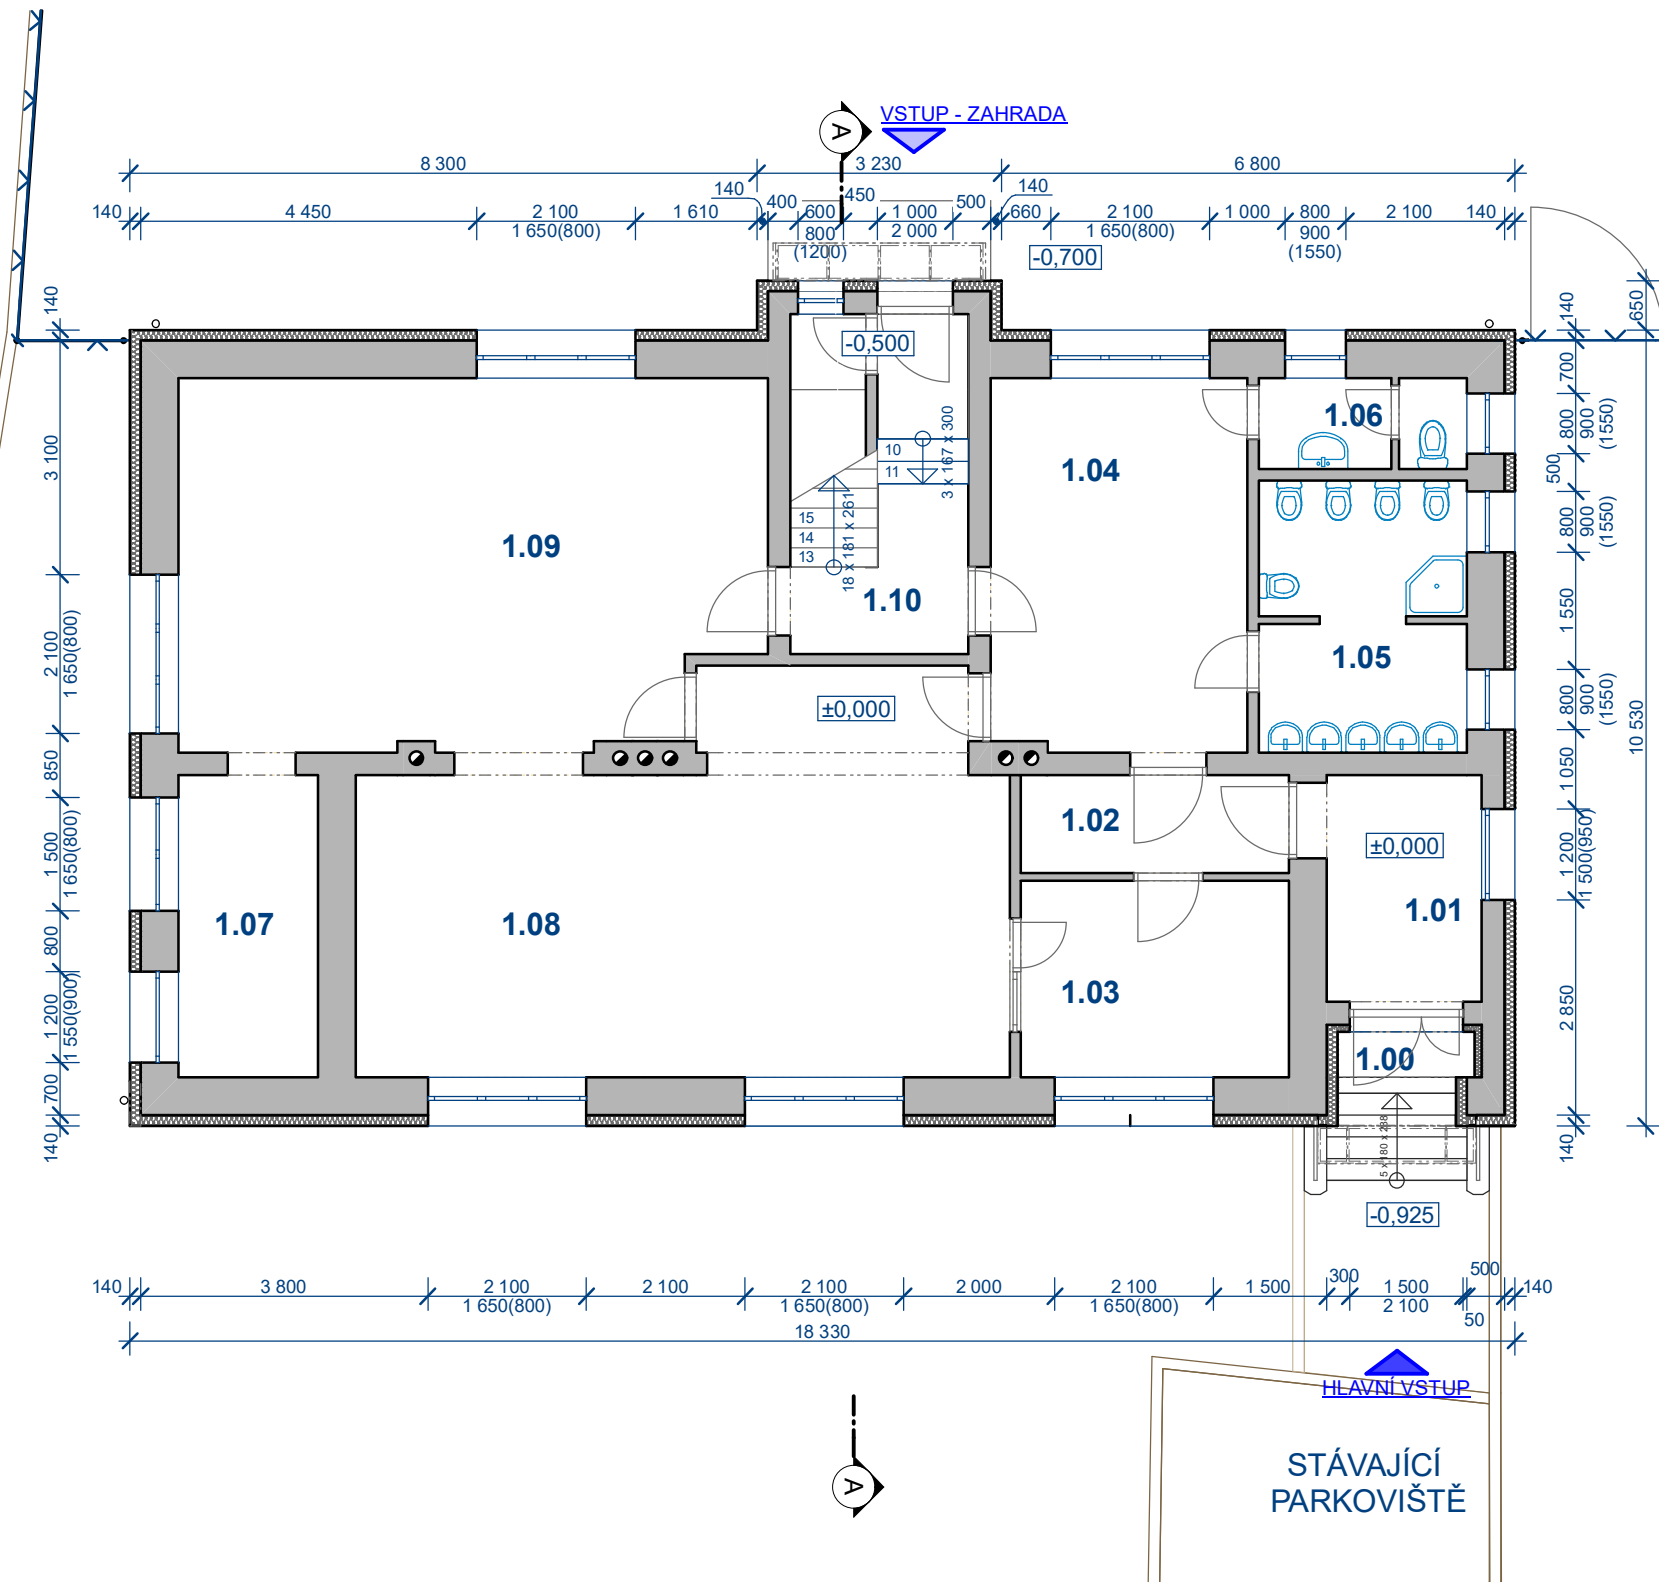

LEGENDA MÍSTNOSTÍ :

Č.M.	MÍSTNOST	VÝMĚRA (m ²)
1.00	ZÁVĚTRÍ	1,87
1.01	ZÁDVEŘÍ	6,30
1.02	CHODBA	4,61
1.03	KUCHYNĚ - PŘÍPRAVNA	9,23
1.04	ŠATNA DĚTÍ	16,72
1.05	SOCIÁLNÍ ZAŘ. - DĚTI	9,74
1.06	SOCIÁLNÍ ZAŘ. - ZAMĚSTNANCI	3,30
1.07	KANCELÁŘ	7,40
1.08	DENNÍ MÍSTNOST	39,78
1.09	LOŽNICE DĚTÍ	36,93
1.10	SCHODIŠTĚ	10,58