


PŮDORYS KROVU

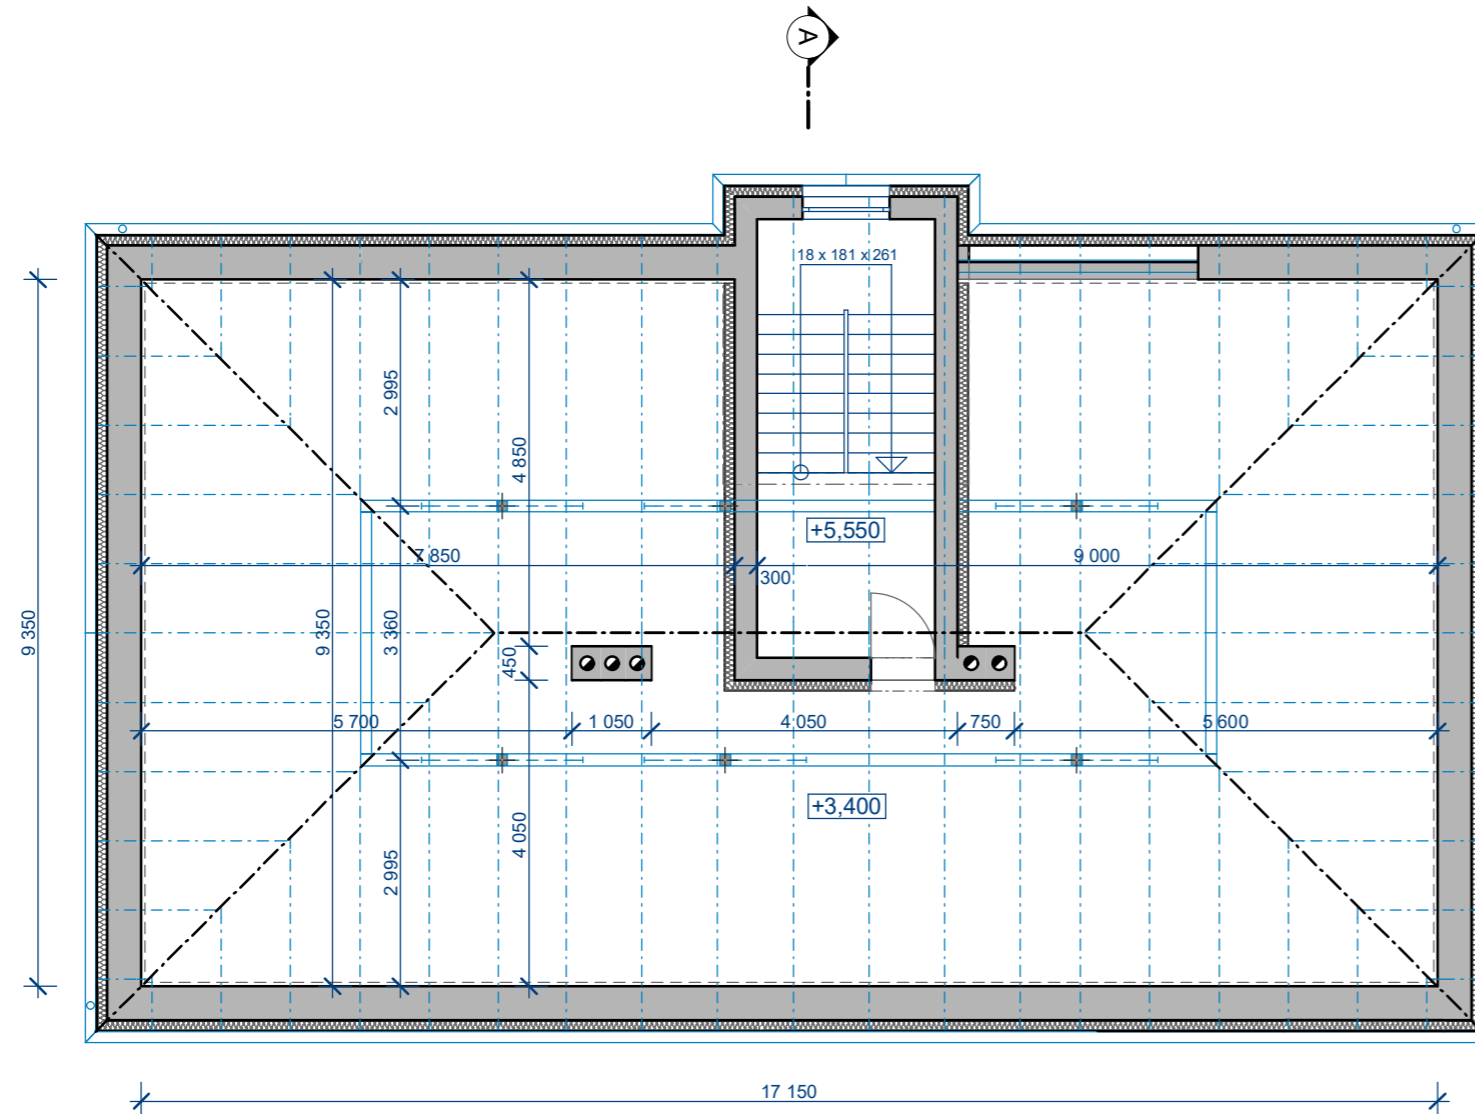

PŘÍČNÝ ŘEZ A-A'

