



JIŽNÍ POHLED

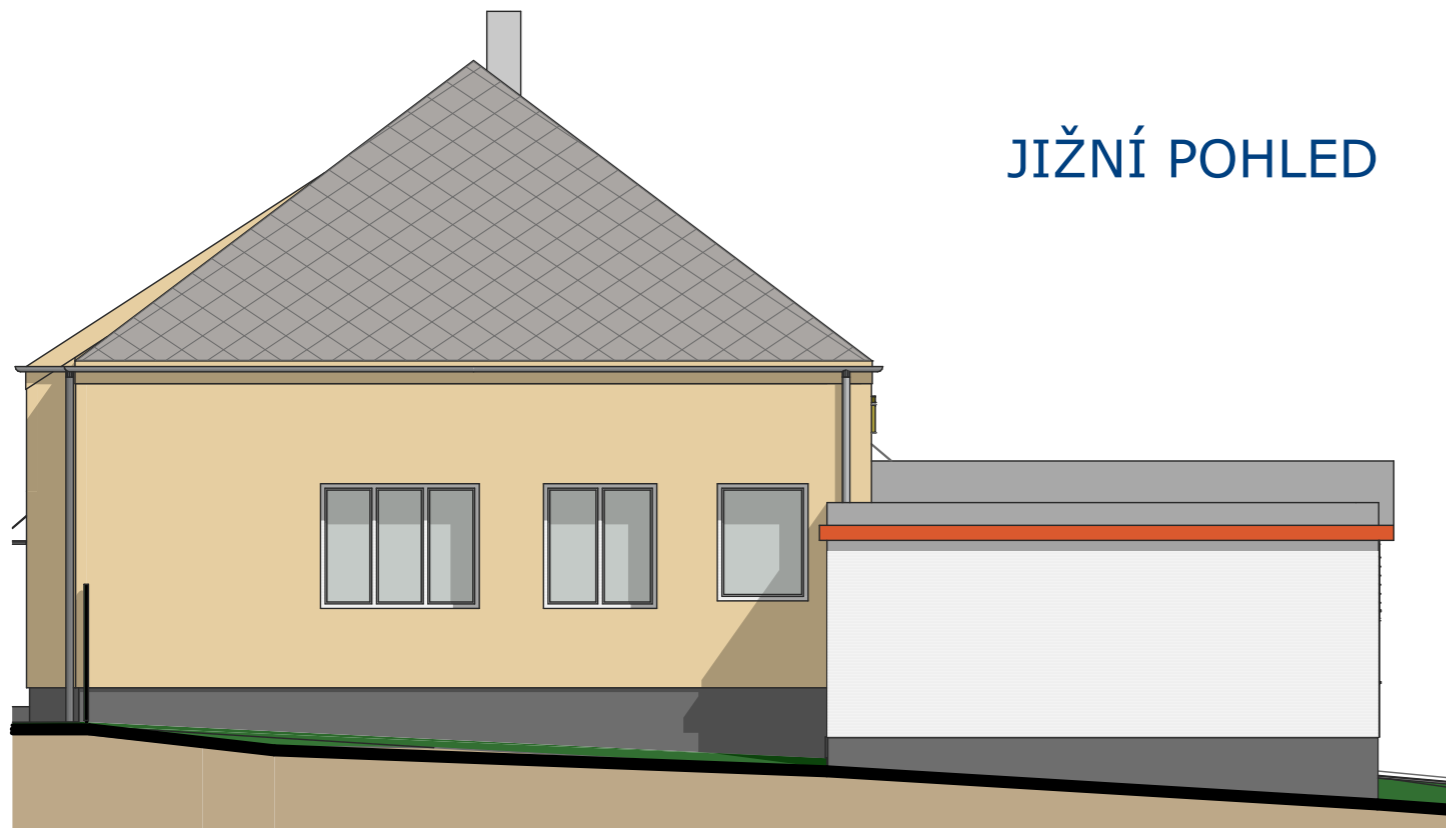

SEVERNÍ POHLED

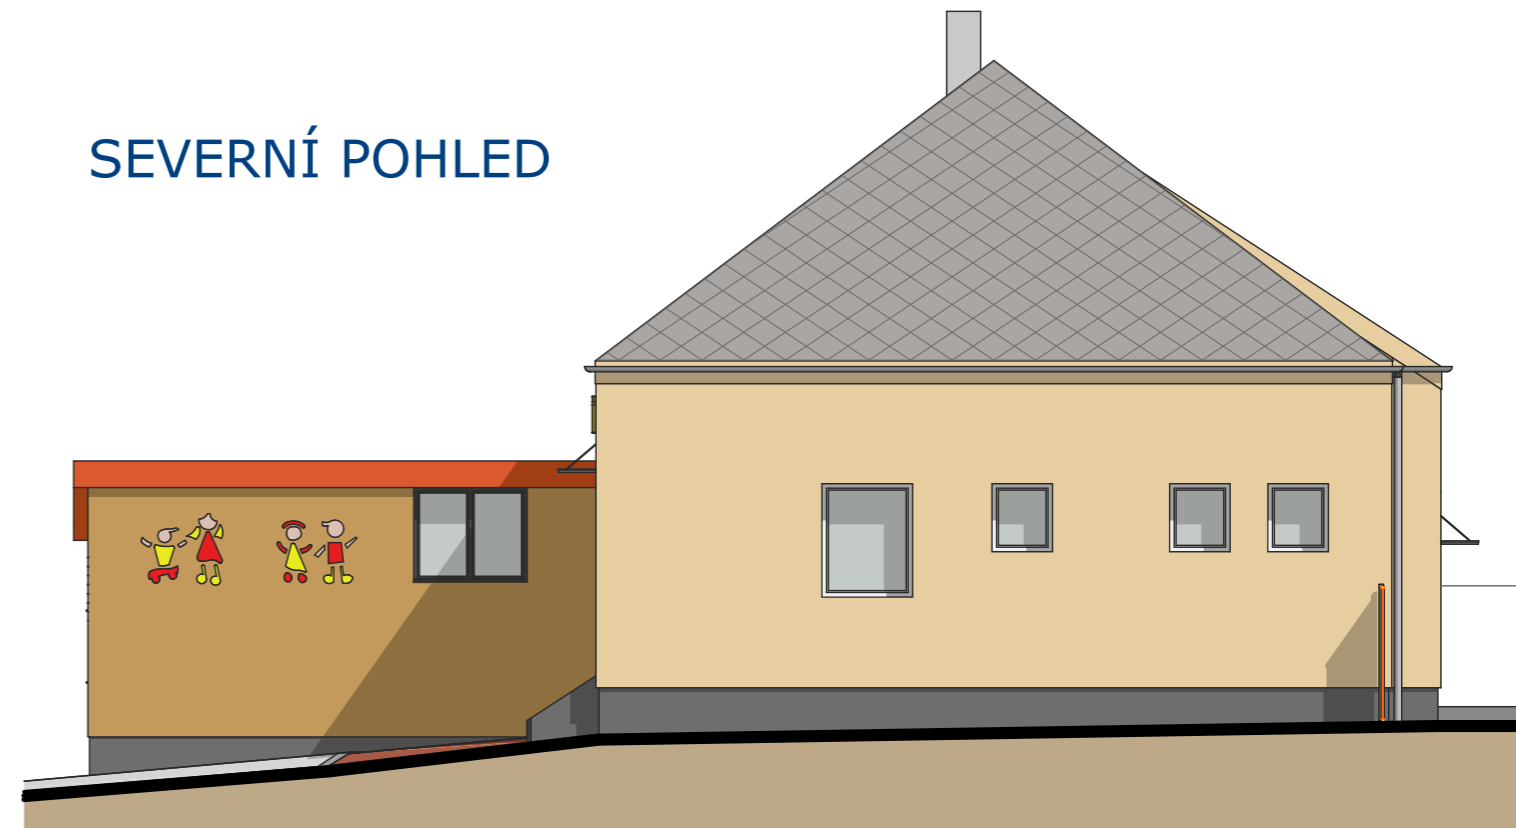

VÝCHODNÍ POHLED

