
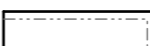



### LEGENDA MÍSTNOSTÍ - 1.NP - stávající:

Č.M.	NÁZEV MÍSTNOSTI	VÝMĚRA (m <sup>2</sup> )	POVRCHOVÁ ÚPRAVA	POZNÁMKA
0.01	SCHODIŠTĚ	8,40	stávající (BET.POTĚR)	zateplený strop (tl.cca100mm)
0.02	SKLEP	21,42	stávající (BET.POTĚR)	zateplený strop (tl.cca100mm)
0.03	KOTELNA	15,88	stávající (BET.POTĚR)	zateplený strop (tl.cca100mm)
0.04	SKLEP	16,08	stávající (BET.POTĚR)	zateplený strop (tl.cca100mm)
0.05	SKLEP	15,88	stávající (BET.POTĚR)	zateplený strop (tl.cca100mm)
0.06	SKLEP	16,90	stávající (BET.POTĚR)	zateplený strop (tl.cca100mm)


### LEGENDA MÍSTNOSTÍ - 1.NP - stávající:

-  STÁVAJÍCÍ KONSTRUKCE - OBVODOVÉ, NOSNÉ VNITŘNÍ ZDIVO A ZDIVO DĚLÍČKŮ PŘÍČEK
-  STÁVAJÍCÍ KONSTRUKCE - ZÁKLADOVÉ PASY PRO ZDIVO 1.P. (NEPODSKLEPENÁ ČÁST OBJEKTU)
-  OCELOVÉ STROPNÍ NOSNÍKY VYNÁŠEJÍCÍ KLENUTÝ STROP

### POZNÁMKA:

#### STÁVAJÍCÍ KONSTRUKČNÍ SYSTÉM

- NOSNÉ A NENOSNÉ ZDIVO - CIHLA PLNÁ PÁLENÁ NA MVC (PŘÍPADNĚ CIHELNÉ BLOKY),
- ZÁKLADY - BETONOVÉ ZÁKLADOVÉ PASY
- SCHODIŠTĚ - ŽELEZOBETONOVÉ DVOURAMENNÉ, OCELOVÉ TYČOVÉ ZÁBRADLÍ,
- STROPNÍ KČE SKLEPA - OCELOVÉ NOSNÍKY + ŽEL.BET. KLENBY + ZATEPLENÝ DOLNÍ LÍČ
- VÝPLNĚ OTVORŮ - PLASTOVÁ OKNA
- DVEŘE (SKLEP) - DŘEVĚNÁ KŘÍDLA DO OCEL.ZÁRUBNÍ

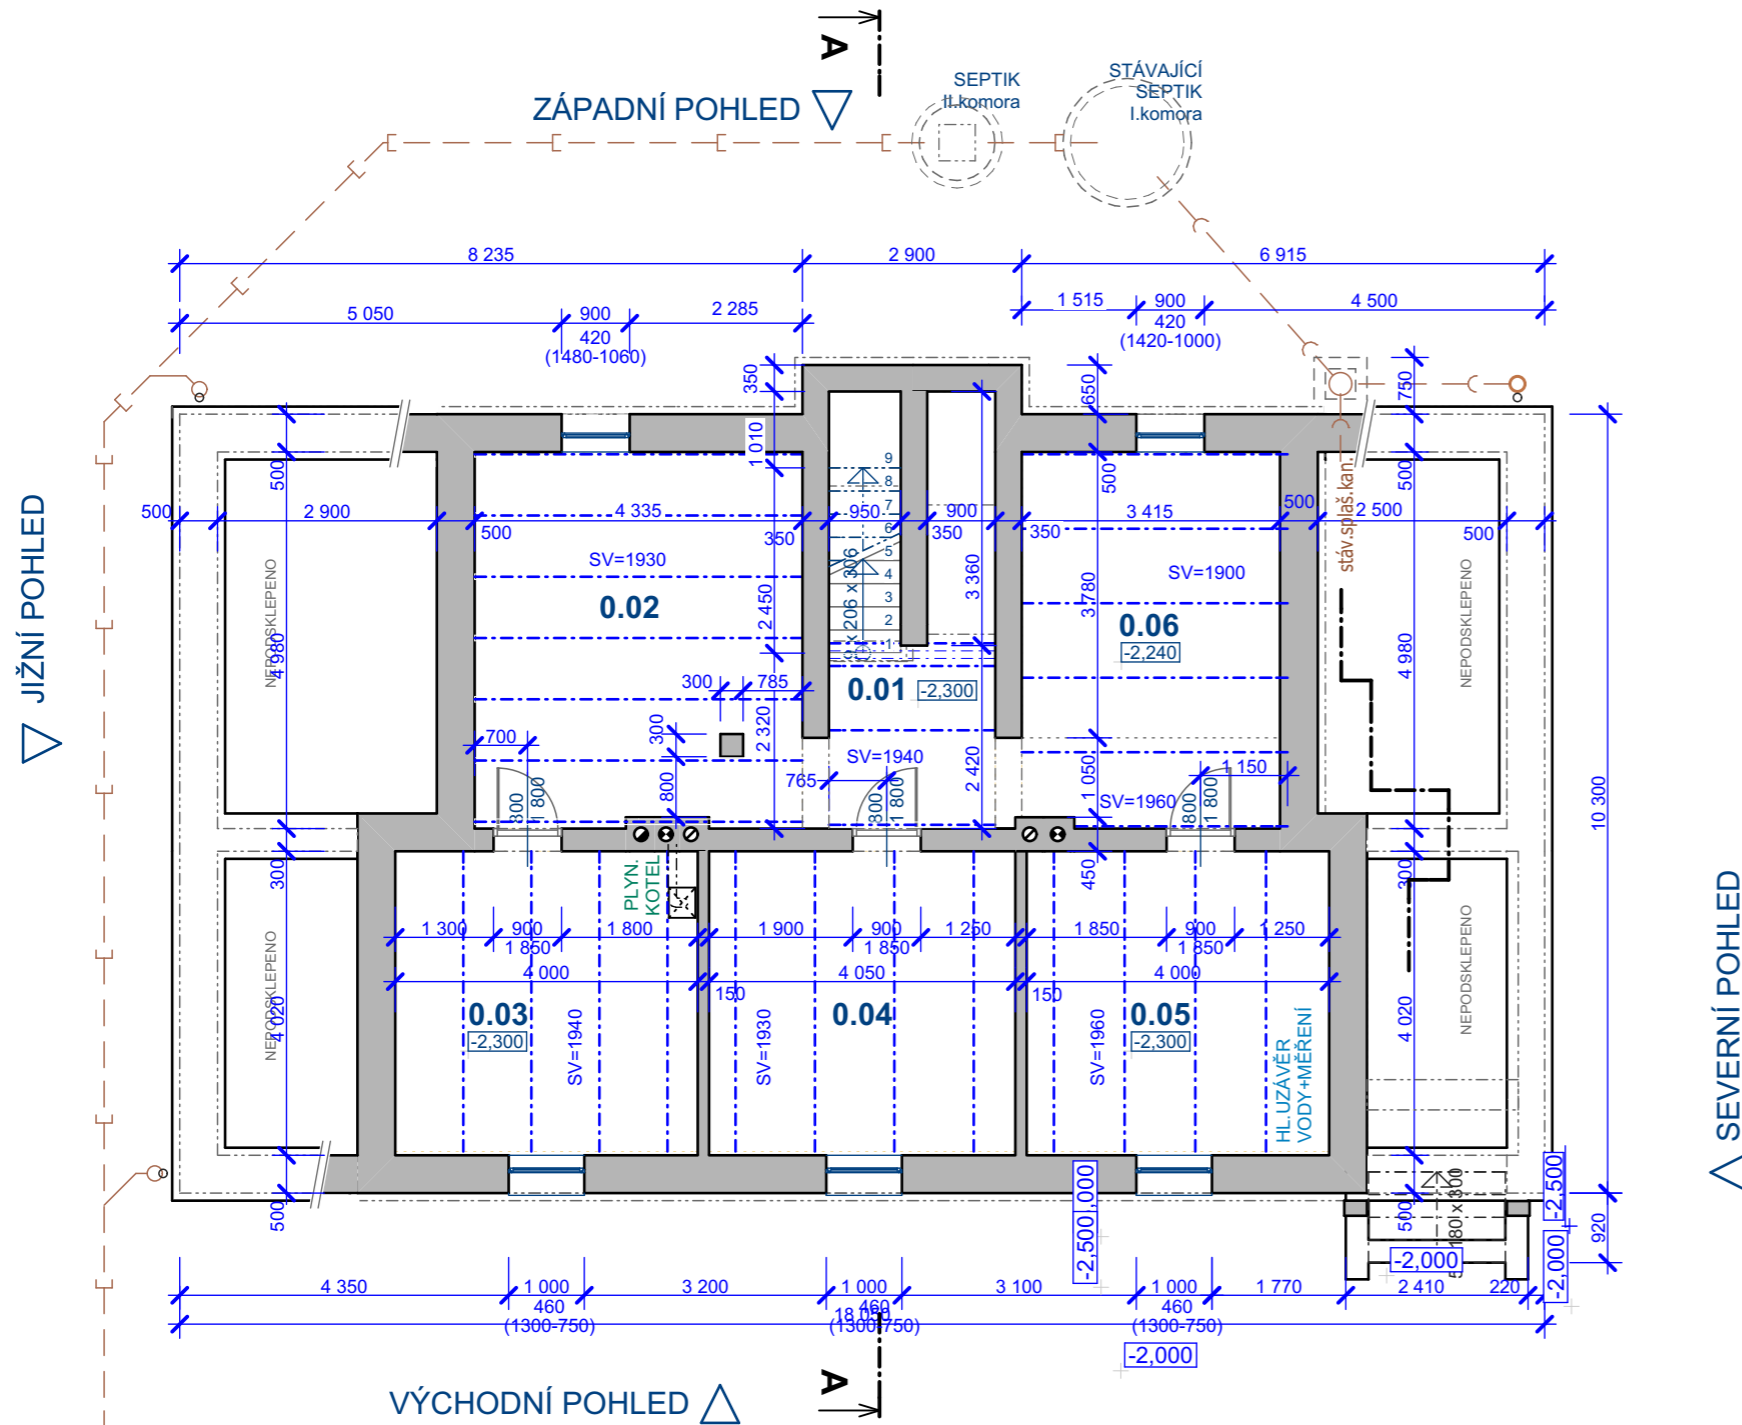

± 0,000 = STÁVAJÍCÍ PODLAHA 1.NP

ZODP.PROJEKTANT :	VYPRACOVALA :	Ing. arch. ŠÁRKA ZELINKOVÁ Kojetínská 1457/27 767 01 KROMĚŘÍŽ
ING.ARCH. LUDMILA ZELINKOVÁ	ING.ARCH. ŠÁRKA ZELINKOVÁ	TEL: 777 663 908 IČO: 704 75 644
INVESTOR :	OBEC KOSTELEC u HOLEŠOVA, Kostelec u Holešova č.pop.58, 768 43	FORMÁT : 2 x A4
MÍSTO STAVBY :	Kostelec u Holešova č.pop.232, Kostelec u Holešova parc.č. st.237/2, 213/3, kat.úz.: Kostelec u H. [670294]	DATUM : 02 / 2022
NÁZEV STAVBY :	<b>MŠ KOSTELEC U HOLEŠOVA ROZŠÍŘENÍ KAPACITY MATEŘSKÉ ŠKOLKY</b>	STUPEŇ PD : DUR+DSP
DOKUMENTACE PRO VYDÁNÍ SPOLEČNÉHO POVOLENÍ		ČÍS.SOUPRAVY :
D.1.1 ARCHITEKTONICKO-STAVEBNÍ ŘEŠENÍ		MĚŘÍTKO :
<b>STÁVAJÍCÍ STAV - PŮDORYS SKLEPA</b>		Č.VÝKRESU : 1:100, 1:1 D.1.1.b-02

