











LEGENDA INŽENÝRSKÝCH SÍTÍ

| | |
|---|-------------------------------------|
|  | Nové vedení VO výkop, chránička |
|  | Nové vedení VO závěsný kabel |
|  | Elektrické vedení NN |
|  | Elektrické vedení VN |
|  | Síť elektronické komunikace místní |
|  | Síť elektronické komunikace dálková |
|  | Plynovodní potrubí NTL |
|  | Plynovodní potrubí STL |
|  | Vodovodní potrubí |
|  | Kanalizační řád |


NAVAZUJÍCÍ VÝKRES C.2.2

KABEL CYKY 4Bx10mm² V CELÉ TRASE TR. PE 63/52
PÁSKOVÝ ZEMNIČ FeZn30/4 - UZEM.STOŽÁRŮ VO
RÝHA 35x80cm, PÍSKOVÉ LOŽE, VÝSTRAŽNÁ FOLIE
PÁSEK FeZn ULOŽIT VODIVĚ POD PÍSKOVÉ LOŽE

 KABEL CYKY 4Bx10mm² V CELÉ TRASE TR. PE 63/52
PÁSKOVÝ ZEMNIČ FeZn30/4 - UZEM.STOŽÁRŮ VO
RÝHA 35x80cm, PÍSKOVÉ LOŽE, VÝSTRAŽNÁ FOLIE
PÁSEK FeZn ULOŽIT VODIVĚ POD PÍSKOVÉ LOŽE

KABEL CYKY 4Bx10mm² V CELÉ TRASE TR. PE 63/52
PÁSKOVÝ ZEMNIČ FeZn30/4 - UZEM.STOŽÁRŮ VO
RÝHA 35x80cm, PÍSKOVÉ LOŽE, VÝSTRAŽNÁ FOLIE
PÁSEK FeZn ULOŽIT VODIVĚ POD PÍSKOVÉ LOŽE

NAVAZUJÍCÍ VÝKRES C.2.3

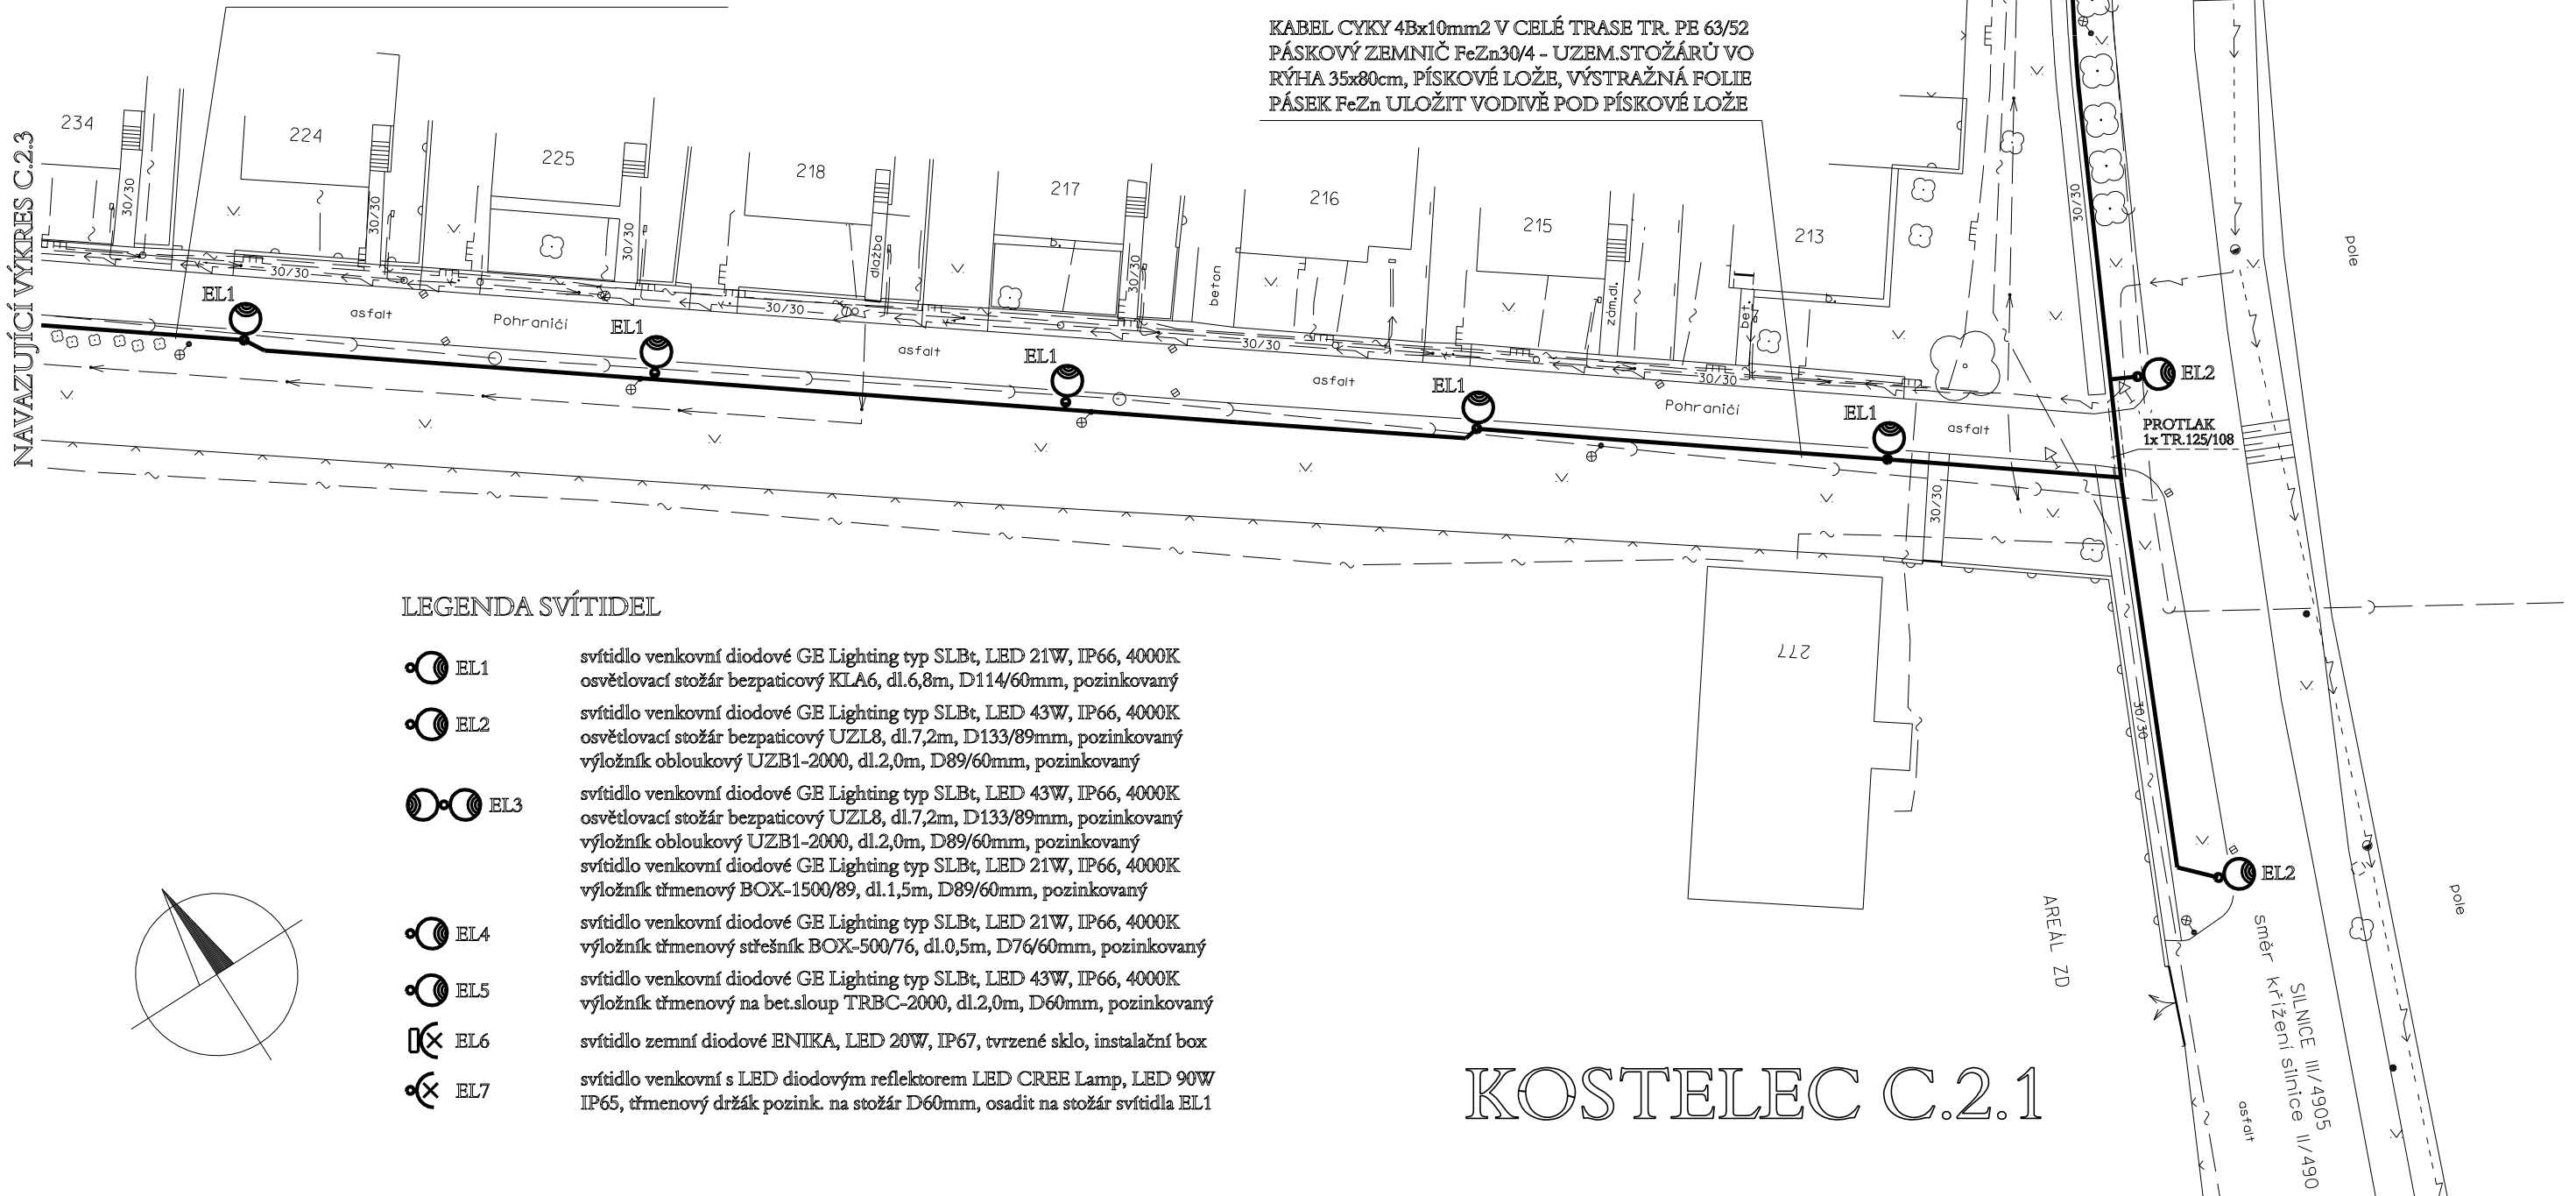

LEGENDA SVÍTIDEL

| | |
|---|---|
|  | svítidlo venkovní diodové GE Lighting typ SLBt, LED 21W, IP66, 4000K osvětlovací stožár bezpaticový KLA6, dl.6,8m, D114/60mm, pozinkovaný |
|  | svítidlo venkovní diodové GE Lighting typ SLBt, LED 43W, IP66, 4000K osvětlovací stožár bezpaticový UZL8, dl.7,2m, D133/89mm, pozinkovaný výložník obloukový UZB1-2000, dl.2,0m, D89/60mm, pozinkovaný |
|  | svítidlo venkovní diodové GE Lighting typ SLBt, LED 43W, IP66, 4000K osvětlovací stožár bezpaticový UZL8, dl.7,2m, D133/89mm, pozinkovaný výložník obloukový UZB1-2000, dl.2,0m, D89/60mm, pozinkovaný svítidlo venkovní diodové GE Lighting typ SLBt, LED 21W, IP66, 4000K výložník třmenový BOX-1500/89, dl.1,5m, D89/60mm, pozinkovaný |
|  | svítidlo venkovní diodové GE Lighting typ SLBt, LED 21W, IP66, 4000K výložník třmenový střešník BOX-500/76, dl.0,5m, D76/60mm, pozinkovaný |
|  | svítidlo venkovní diodové GE Lighting typ SLBt, LED 43W, IP66, 4000K výložník třmenový na bet.sloup TRBC-2000, dl.2,0m, D60mm, pozinkovaný |
|  | svítidlo zemní diodové ENIKA, LED 20W, IP67, tvrzené sklo, instalační box |
|  | svítidlo venkovní s LED diodovým reflektorem LED CREE Lamp, LED 90W IP65, třmenový držák pozink. na stožár D60mm, osadit na stožár svítidla EL1 |

KOSTELEC C.2.1