



Oplocenka se stromy a keřovým lemem,
celková délka 1800m, plocha 10400m²

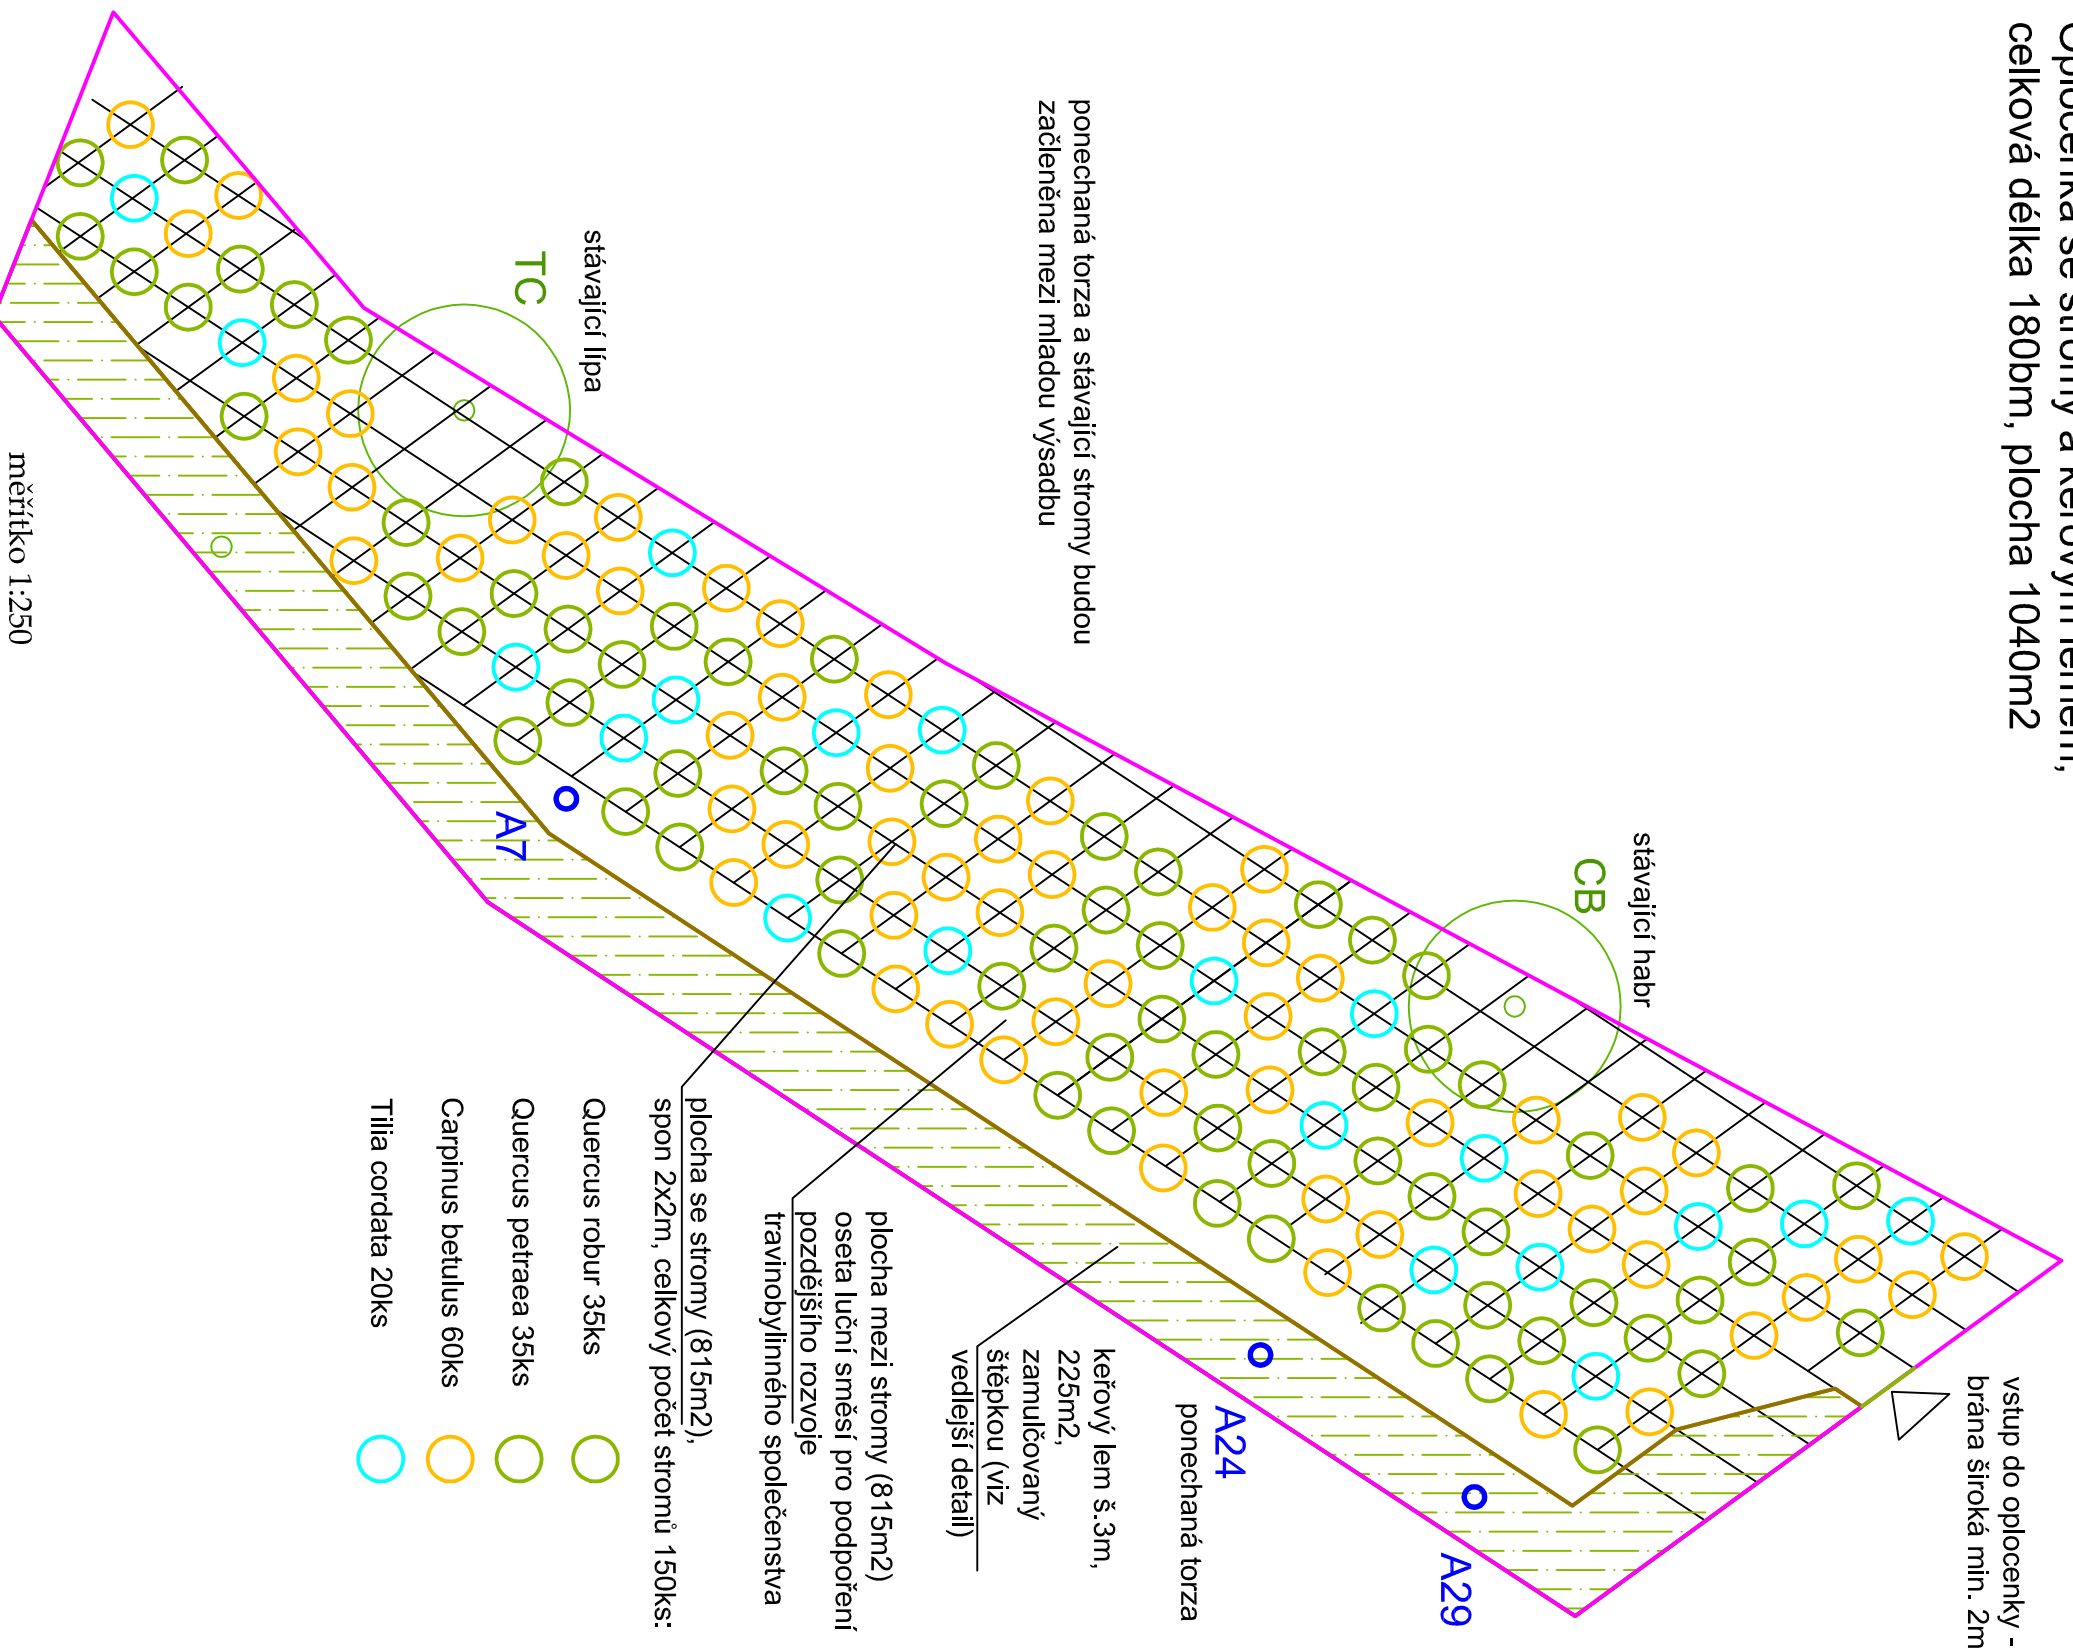


Keřový lem v severní části sadu

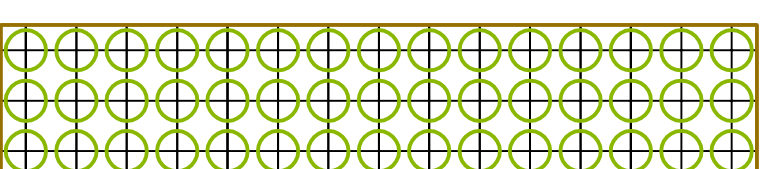


B_Segment 3x15m
výsadba keřů ve 3 řadách, řady 1m od sebe, spon v řadě 1m, celkem se opakuje 3x
celá plocha zamulčována štěpkou - segment = 45m²
rostliny náhodně rozmístěny, zastoupení jednotlivých druhů:
Corylus avellana 12ks
Euonymus europaeus 5ks
Lonicera xylosteum 5ks
Sambucus nigra 7ks
Frangula alnus 8ks
Ligustrum vulgare 8ks
rostliny jsou vysazeny 0,5m od okraje zamulčované plochy

Dosadba na mezi

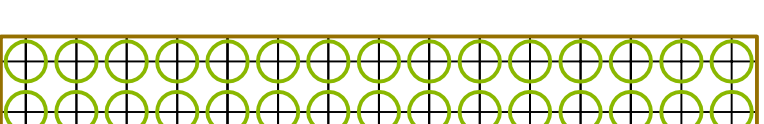

C_Segment 2x15m
výsadba keřů ve 2 řadách, řady 1m od sebe, spon v řadě 1m, celkem se opakuje 5x
celá plocha zamulčována štěpkou - segment = 30m², celkem 150m²
rostliny náhodně rozmístěny, doplňují stávající dřeviny, zastoupení dosazovaných druhů v celém pásu:
Ligustrum vulgare 25ks
Crataegus monogyna 20ks
Euonymus europaeus 25ks
Rosa canina 30ks
Rhamnus catharticus 25ks
Cornus mas 25ks
rostliny jsou vysazeny 0,5m od okraje zamulčované plochy

Keřový lem oplocenky

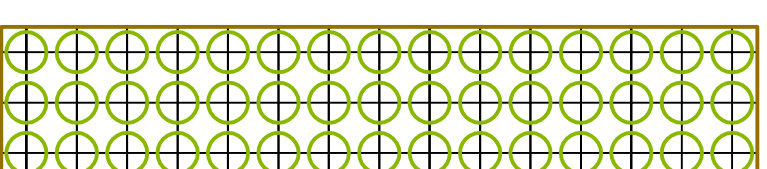

A_Keřový pás v oplocence 3x7.5m
výsadba keřů ve 3 řadách, řady 1m od sebe, spon v řadě 1m
celá plocha zamulčována štěpkou - 225m²
celkový počet keřů 225ks:
Corylus avellana 40ks
Euonymus europaeus 45ks
Lonicera xylosteum 50ks
Ligustrum vulgare 45ks
Cornus mas 45ks
rostliny náhodně rozmístěny, zastoupení jednotlivých druhů, v segmentu 3x1.5m - 45ks keřů (segment se opakuje 5x):
Corylus avellana 8ks
Euonymus europaeus 9ks
Lonicera xylosteum 10ks
Ligustrum vulgare 9ks
Cornus mas 9ks
rostliny jsou vysazeny 0,5m od okraje zamulčované plochy

měřítko 1:150

Zpracovala:	Ing. Zdeňka Čeledová	Florstyl s.r.o. Panská 25 68604 Kunovice www.florstyl.cz
Investor:	Obec Kostelec u Holešova	
Místo realizace:	k.ú. Kostelec u Holešova	tel. 567 514 084
Název akce:		Datum: 9/2015
Obnova krajinné zeleně v k.ú. Kostelec u Holešova		Formát: 2xA4
Obsah: Osazovací detaily		Měřítko: 1:250
		Č. výkresu: 3C