


LEGENDA INŽENÝRSKÝCH SÍTÍ


- Nové vedení VO výkop, chránička
- Nové vedení VO závěsný kabel
- Elektrické vedení NN
- Elektrické vedení VN
- Sít' elektronické komunikace místní
- Sít' elektronické komunikace dálková
- Plynovodní potrubí NTL
- Plynovodní potrubí STL
- Vodovodní potrubí
- Kanalizační řád

KOSTELEEC C.2.10

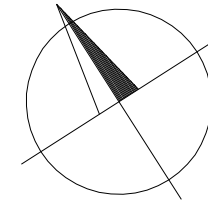

KABEL CYKY 4Bx10mm² V CELÉ TRASE TR. PE 63/52
 PÁSKOVÝ ZEMNIČ FeZn30/4 - UZEM.STOŽÁRŮ VO
 RÝHA 35x80cm, PÍSKOVÉ LOŽE, VÝSTRAŽNÁ FOLIE
 PÁSEK FeZn ULOŽIT VODIVĚ POD PÍSKOVÉ LOŽE

KABEL CYKY 4Bx10mm² V CELÉ TRASE TR. PE 63/52
 PÁSKOVÝ ZEMNIČ FeZn30/4 - UZEM.STOŽÁRŮ VO
 RÝHA 35x80cm, PÍSKOVÉ LOŽE, VÝSTRAŽNÁ FOLIE
 PÁSEK FeZn ULOŽIT VODIVĚ POD PÍSKOVÉ LOŽE

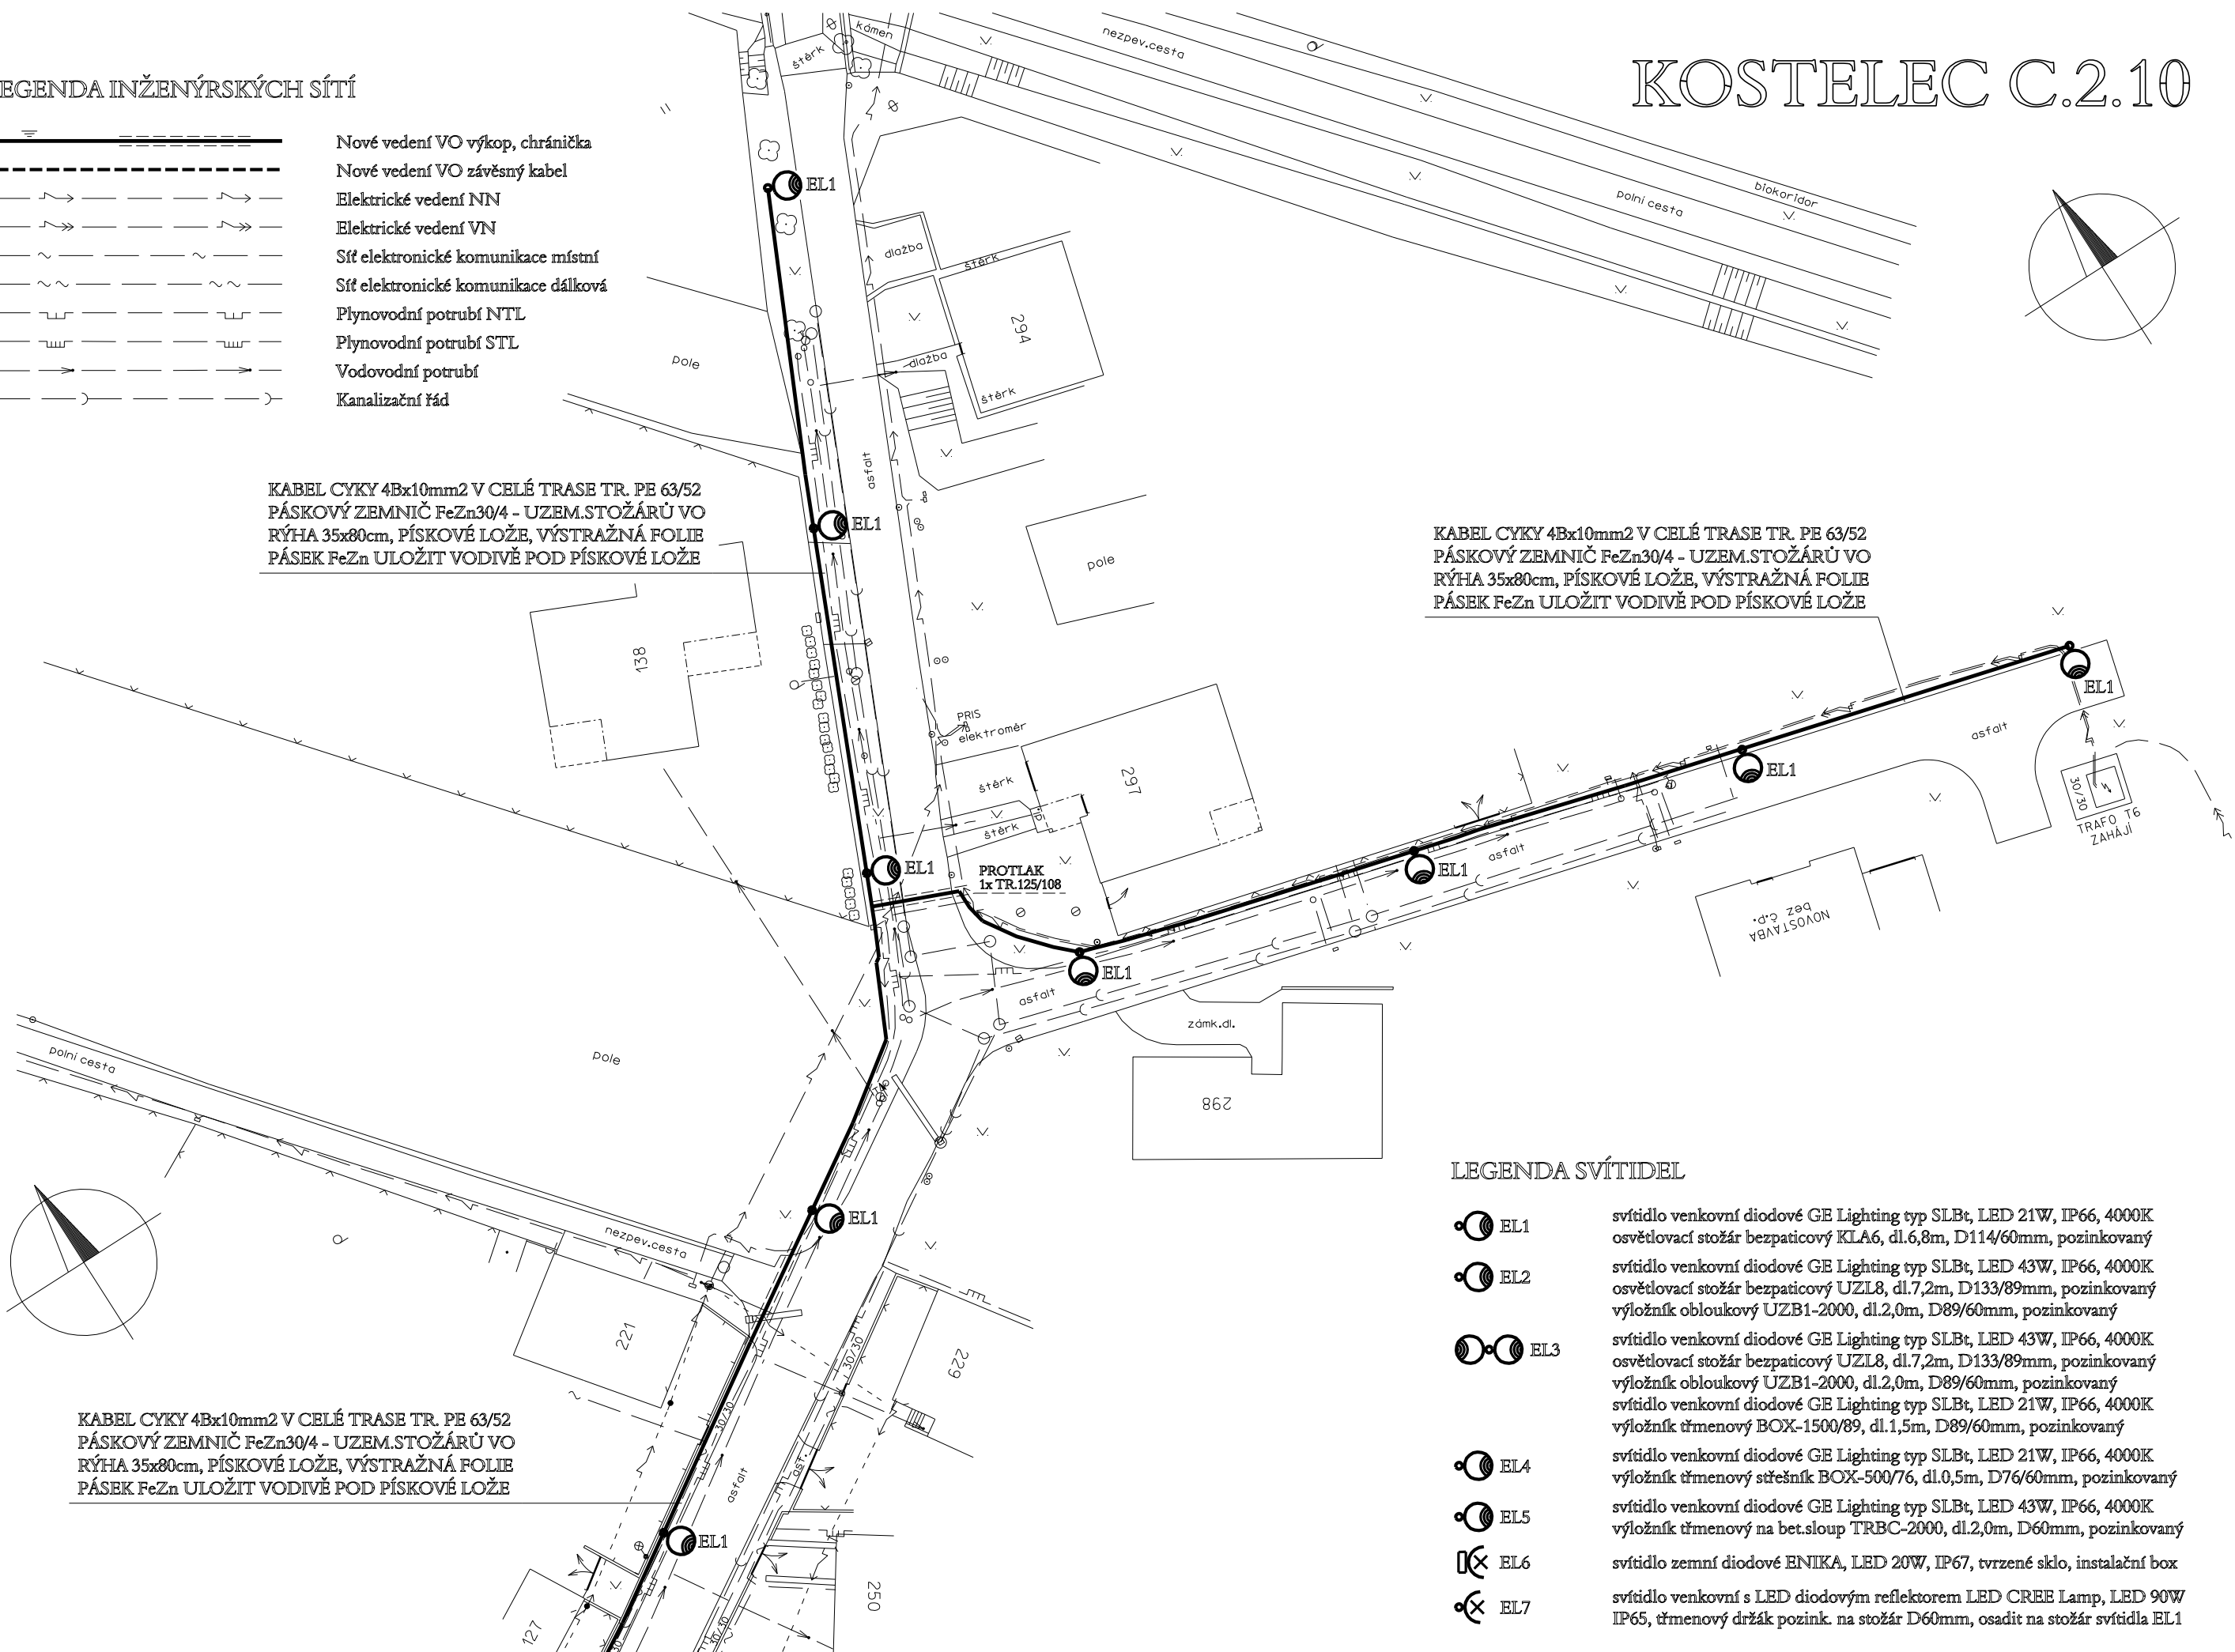

KABEL CYKY 4Bx10mm² V CELÉ TRASE TR. PE 63/52
 PÁSKOVÝ ZEMNIČ FeZn30/4 - UZEM.STOŽÁRŮ VO
 RÝHA 35x80cm, PÍSKOVÉ LOŽE, VÝSTRAŽNÁ FOLIE
 PÁSEK FeZn ULOŽIT VODIVĚ POD PÍSKOVÉ LOŽE

LEGENDA SVÍTIDEL

- EL1 svítidlo venkovní diodové GE Lighting typ SLBt, LED 21W, IP66, 4000K osvětlovací stožár bezpaticový KLA6, dl.6,8m, D114/60mm, pozinkovaný
- EL2 svítidlo venkovní diodové GE Lighting typ SLBt, LED 43W, IP66, 4000K osvětlovací stožár bezpaticový UZL8, dl.7,2m, D133/89mm, pozinkovaný výložník obloukový UZB1-2000, dl.2,0m, D89/60mm, pozinkovaný
- EL3 svítidlo venkovní diodové GE Lighting typ SLBt, LED 43W, IP66, 4000K osvětlovací stožár bezpaticový UZL8, dl.7,2m, D133/89mm, pozinkovaný výložník obloukový UZB1-2000, dl.2,0m, D89/60mm, pozinkovaný svítidlo venkovní diodové GE Lighting typ SLBt, LED 21W, IP66, 4000K výložník třmenový BOX-1500/89, dl.1,5m, D89/60mm, pozinkovaný
- EL4 svítidlo venkovní diodové GE Lighting typ SLBt, LED 21W, IP66, 4000K výložník třmenový sřešník BOX-500/76, dl.0,5m, D76/60mm, pozinkovaný
- EL5 svítidlo venkovní diodové GE Lighting typ SLBt, LED 43W, IP66, 4000K výložník třmenový na bet.sloup TRBC-2000, dl.2,0m, D60mm, pozinkovaný
- EL6 svítidlo zemní diodové ENIKA, LED 20W, IP67, tvrzené sklo, instalační box
- EL7 svítidlo venkovní s LED diodovým reflektorem LED CREE Lamp, LED 90W IP65, třmenový držák pozink. na stožár D60mm, osadit na stožár svítidla EL1