
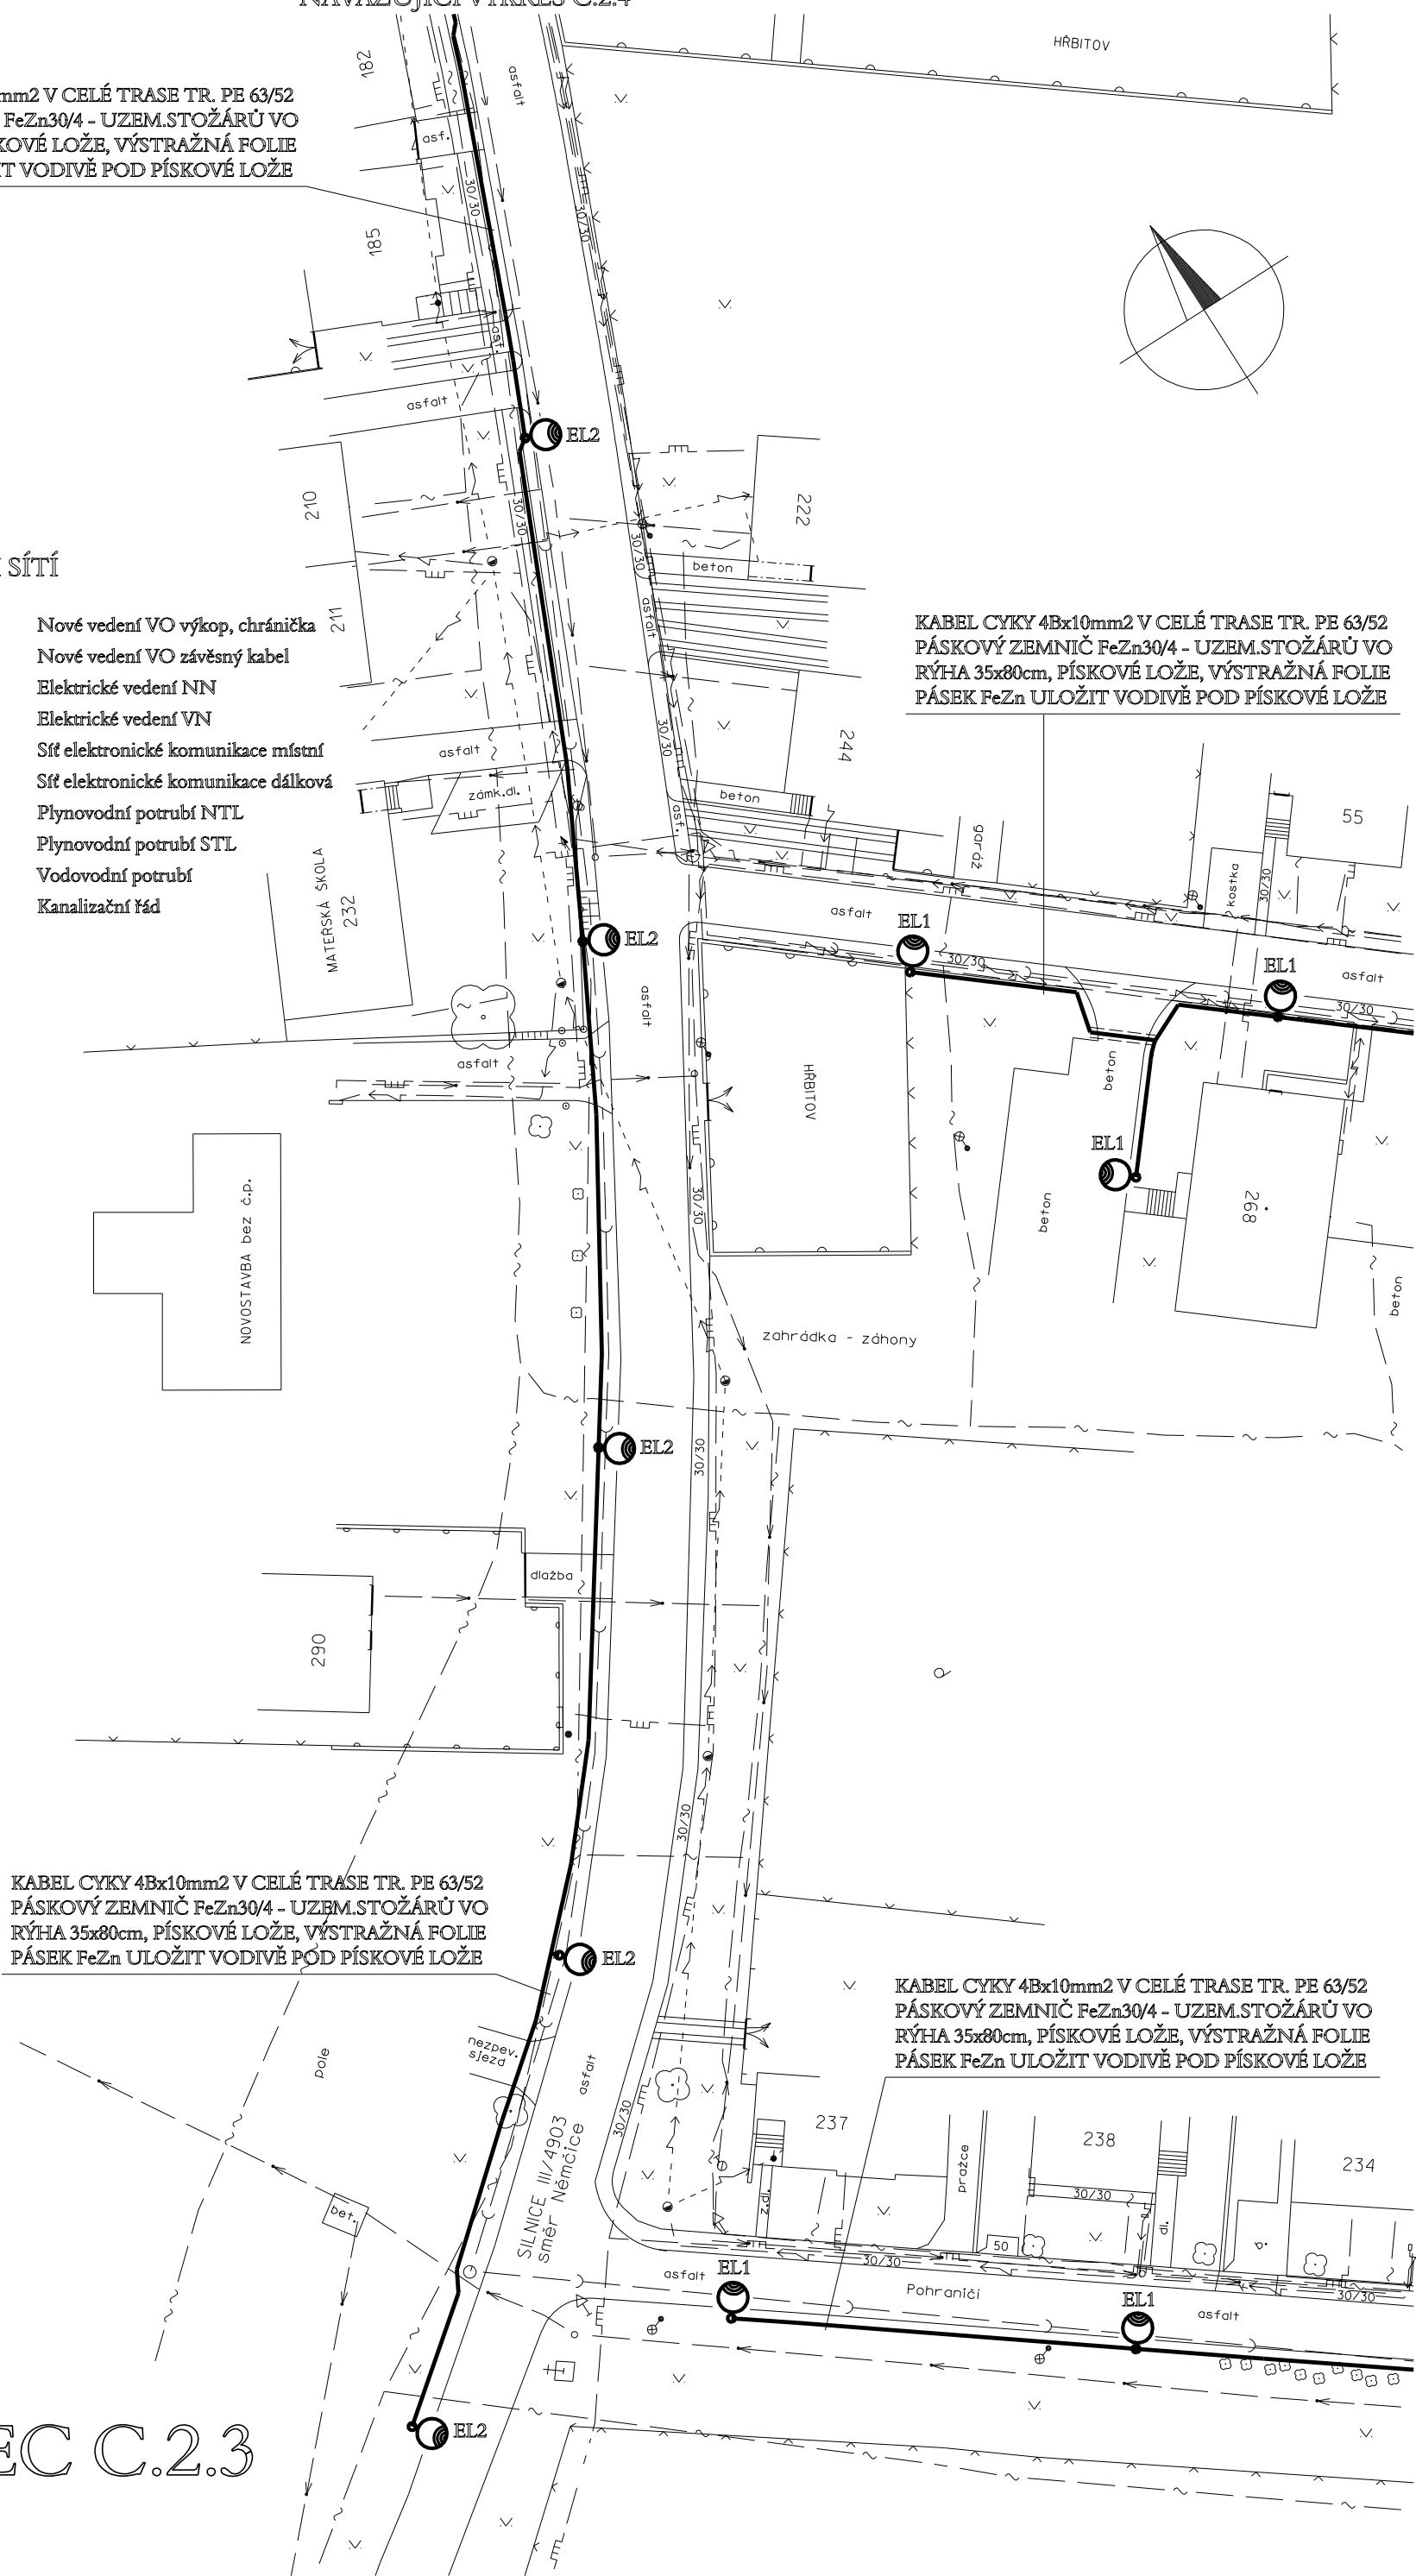


NAVAZUJÍCÍ VÝKRES C.2.4

KABEL CYKY 4Bx10mm² V CELÉ TRASE TR. PE 63/52
PÁSKOVÝ ZEMNIČ FeZn30/4 - UZEM.STOŽÁRŮ VO
RÝHA 35x80cm, PÍSKOVÉ LOŽE, VÝSTRAŽNÁ FOLIE
PÁSEK FeZn ULOŽIT VODIVĚ POD PÍSKOVÉ LOŽE

LEGENDA INŽENÝRSKÝCH SÍTÍ

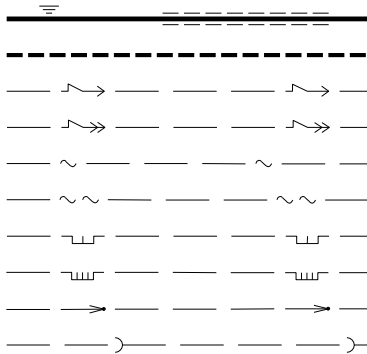

KABEL CYKY 4Bx10mm² V CELÉ TRASE TR. PE 63/52
PÁSKOVÝ ZEMNIČ FeZn30/4 - UZEM.STOŽÁRŮ VO
RÝHA 35x80cm, PÍSKOVÉ LOŽE, VÝSTRAŽNÁ FOLIE
PÁSEK FeZn ULOŽIT VODIVĚ POD PÍSKOVÉ LOŽE

KABEL CYKY 4Bx10mm² V CELÉ TRASE TR. PE 63/52
PÁSKOVÝ ZEMNIČ FeZn30/4 - UZEM.STOŽÁRŮ VO
RÝHA 35x80cm, PÍSKOVÉ LOŽE, VÝSTRAŽNÁ FOLIE
PÁSEK FeZn ULOŽIT VODIVĚ POD PÍSKOVÉ LOŽE

KABEL CYKY 4Bx10mm² V CELÉ TRASE TR. PE 63/52
PÁSKOVÝ ZEMNIČ FeZn30/4 - UZEM.STOŽÁRŮ VO
RÝHA 35x80cm, PÍSKOVÉ LOŽE, VÝSTRAŽNÁ FOLIE
PÁSEK FeZn ULOŽIT VODIVĚ POD PÍSKOVÉ LOŽE

SILNICE III/4903
směr Němčice

KOSTELEC C.2.3

NAVAZUJÍCÍ VÝKRES C.1.2

NAVAZUJÍCÍ VÝKRES C.1.1