

Obec Kostelec u Holešova
č.p. 58
768 43 Kostelec u Holešova

V Břestu 20.1.2016

Žádost o vyjádření

Název stavby: **Kostelec u Hol.,kab.smyčka NN,Kunčar 1030029351**

Důvod žádosti: **vyjádření pro územní souhlas**

Pro investora: **E.ON Distribuce, a.s. F.A.Gerstnera 2151/6, České Budějovice, PSČ 370 49**


Popis: **Projektová dokumentace řeší vysmyčkování stávajícího kabelového distribučního vedení NAYY 4x50 mm² na parcele č. 802/1 do nové kabelové skříně SS100/NK umístěné na parcele č. 619 u stávajícího oplocení.**

Žádáme Vás o vyjádření z hlediska existence Vašich sítí ve Vaší správě.

Za vyřízení děkuji.

MOPRE^{s.r.o.} IČ: 28323700
Břest DIČ: CZ28323700
RS Břest 79, 768 23
TEL.: 573 354 506
e-mail: brest@mopre.cz

.....
Jiří Malát
projektant
Tel: 602 528 832
j.malat@mopre.cz

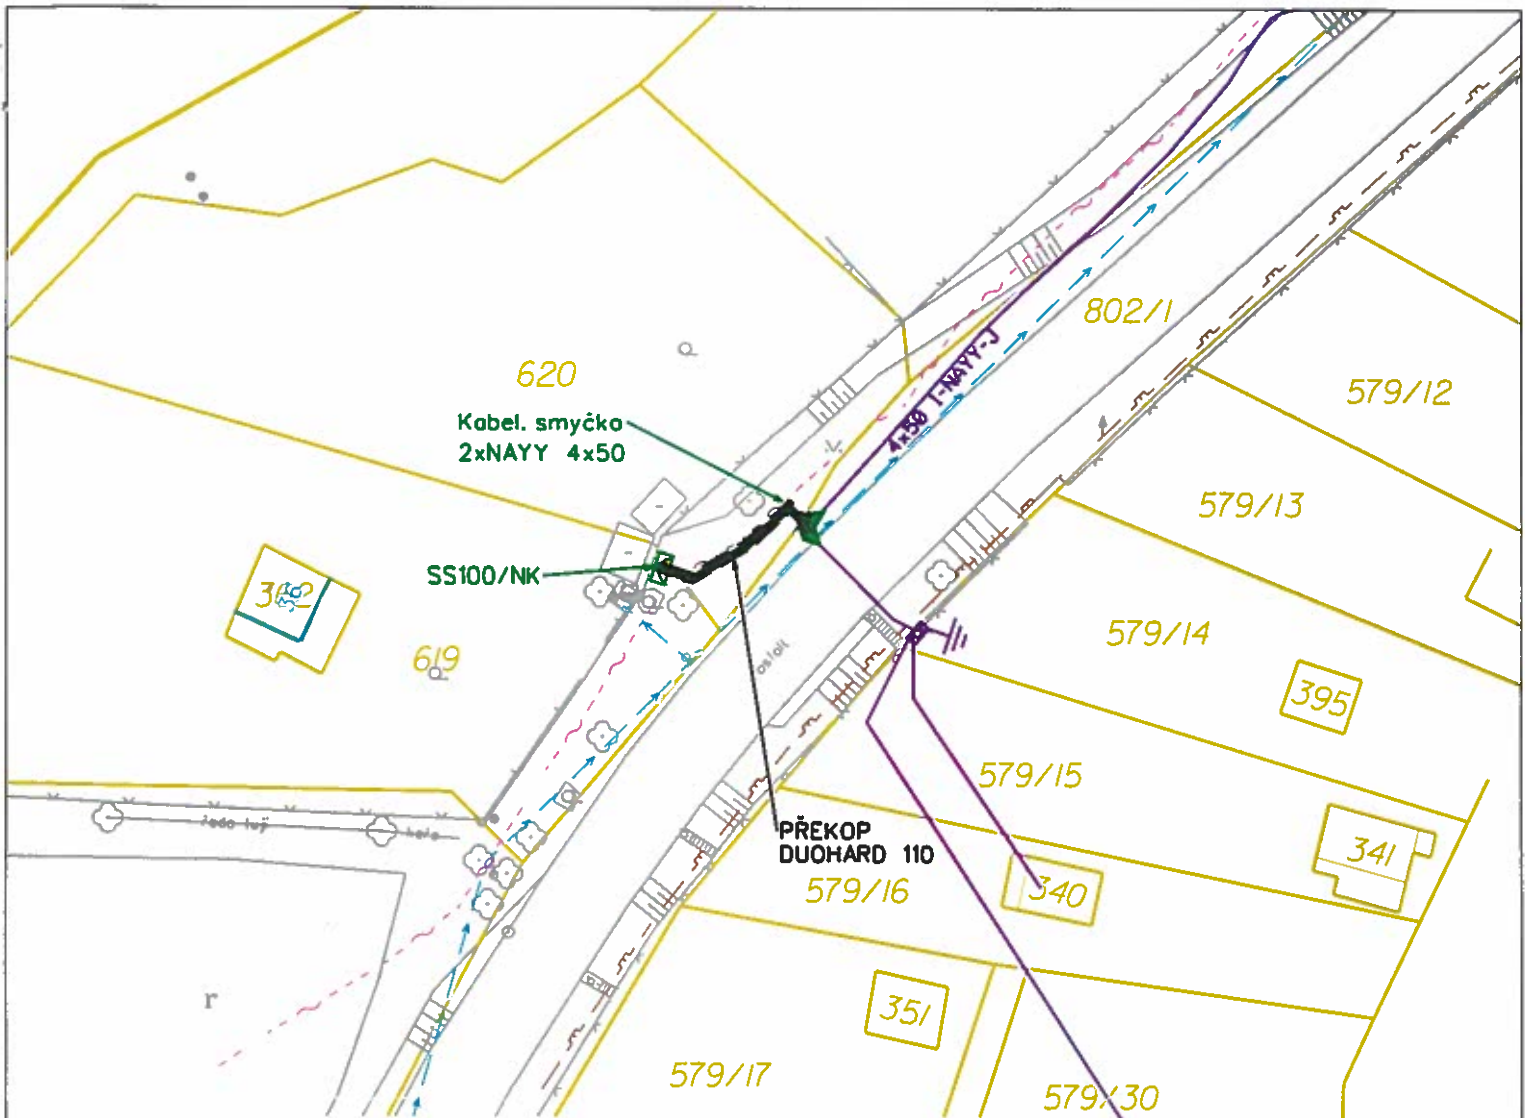

POZNÁMKA

ROZVODNÁ SOUSTAVA:

- 3+PEN, AC, 50Hz, 400 / 230V, TN-C

OCHRANA PŘED ÚRAZEM EL. PROUDEM:

- neživé části:

- automatickým odpojením od zdroje odpojením od zdroje nadproudovými jističmi prvky dle PNE 33 00 00-1, čl. 3.3.3
- izolací - v nově budovaných částech sítě NN dle PNE 33 00 00-1, 3.3.2.1
- stupně ochrany do 1000V, dle PNE 330000-1, 4.1

- živé části:

- přepážkami nebo kryty, dle PNE 33 0000 1, čl.3.2.2.3
- izolací živých částí dle PNE 33 00 00-1, čl. 3.2.2.4

PROSTORY:

- z hlediska úrazu el. proudem
- nebezpečné
- podle působení vnějších vlivů
- VI - venkovní dle PNE 33 00 00-2
- V - pod přístřeškem dle PNE 33 00 00-2

UPOZORNĚNÍ

Před zahájením výkopových prací musí být zaměřeny a vytyčeny všechny dotčené inž. sítě.
 Polohu podzemních vedení nelze vytyčovat odměřováním na výkrese.

LEGENDA

	ROZPOJOVACÍ SKŘÍŇ stávající
	PŘÍPOJKOVÁ, SMYČKOVACÍ SKŘÍŇ stávající
	UZEMNĚNÍ stávající
	PŘÍPOJKOVÁ, SMYČKOVACÍ SKŘÍŇ projektovaná
	KABELOVÁ SPOJKA projektovaná
	PODZEMNÍ KABELOVÉ VEDENÍ NN projektované
	PODZEMNÍ KABELOVÉ VEDENÍ NN stávající
	VODOVOD
	SLABOPROUD - TELEFON
	STL PLYNOVOD
	VEŘEJNÉ OSVĚTLENÍ
	STÁVAJÍCÍ ZAŘÍZENÍ NN
	PROJEKTOVANÉ ZAŘÍZENÍ NN



Vypracoval: Jiří Malát		 Sídlo RS Břest Břest 79 Břest 79 768 23 Břest 768 23 Břest tel.: 573 354 505 e-mail: brest@mopre.cz	
Zodp. projektant: Václav Hladil			
Stupeň: ÚS			
Místo stavby: k.ú. Kostelec u Holešova	Kraj: Zlínský	Číslo stavby: 1030029351	
Stavebník: EON Distribuce a.s., F.A.Gerstnera 2151, 370 01 České Budějovice		Název souboru: 01 Situační plán.dgn	
Název stavby: Kostelec u Hol., kab.smyčka NN, Kunčar		Datum: 1/2016	
Obsah výkresu: SITUAČNÍ PLÁN		Formát: 1xA4	
		Měřítka: 1:500	Čís. výkresu: S-16-1563-04-01