



Oplocenky se stromy a keřovým lemem

měřítko 1:250

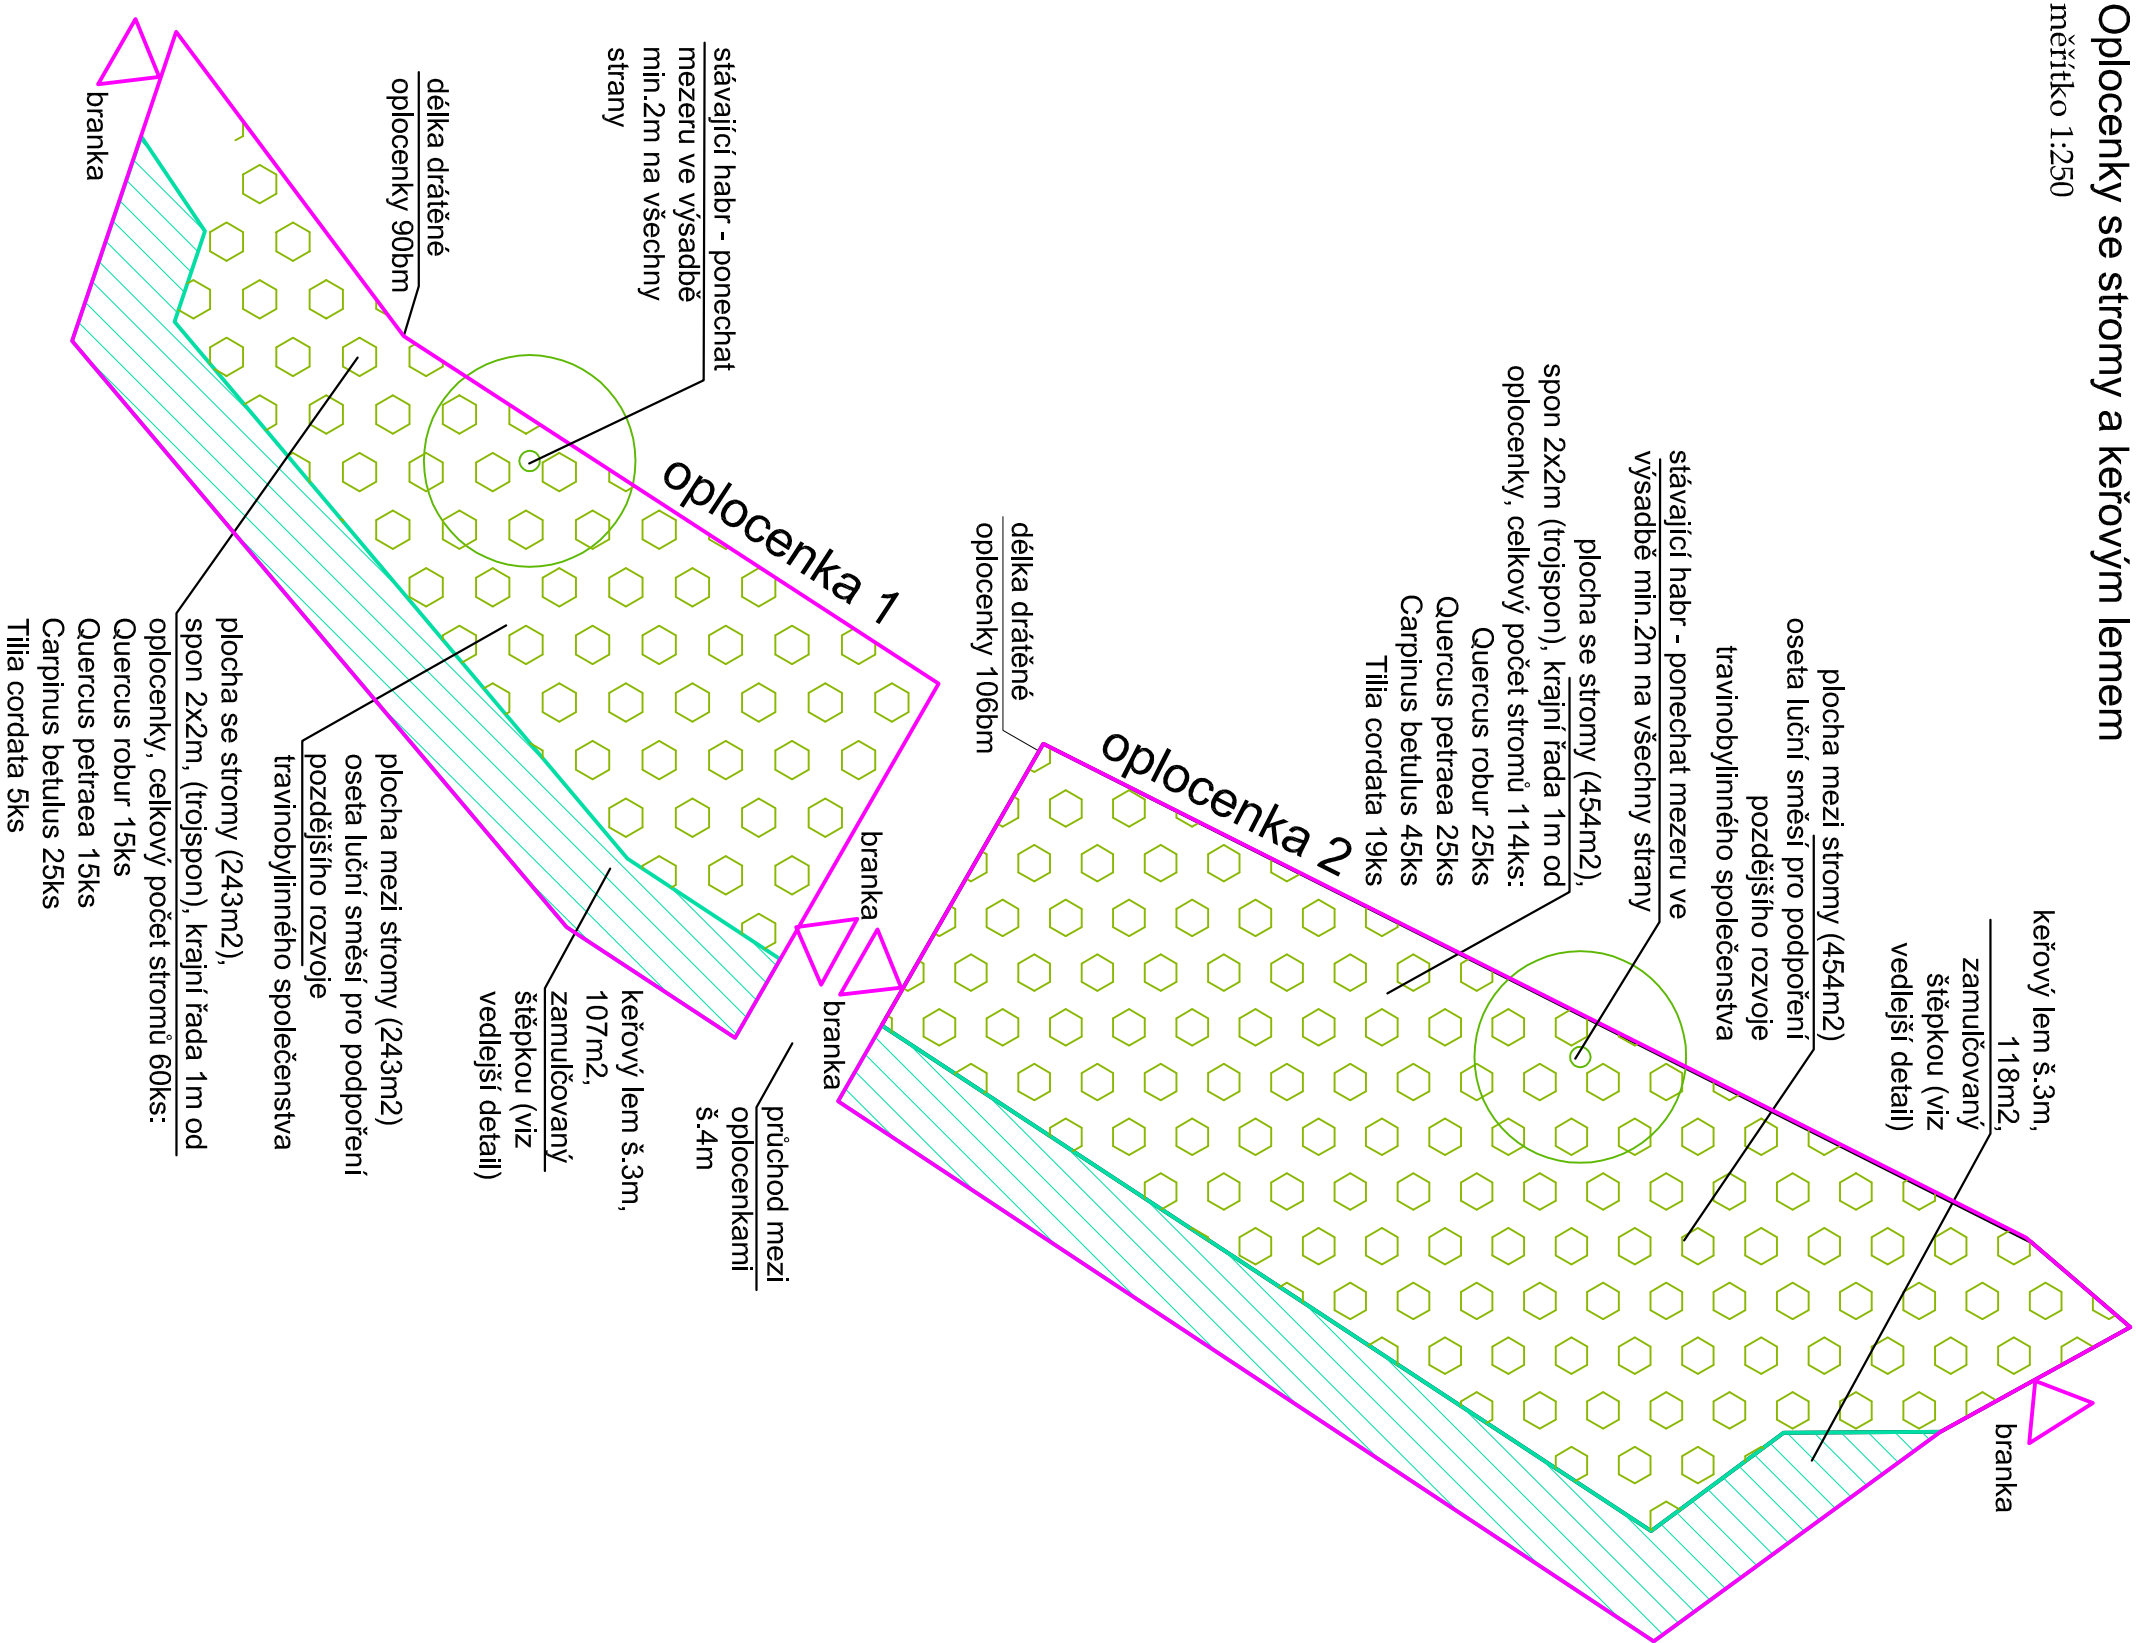

Keřový lem v severní části sadu

Výsadba odrostků v oplocence

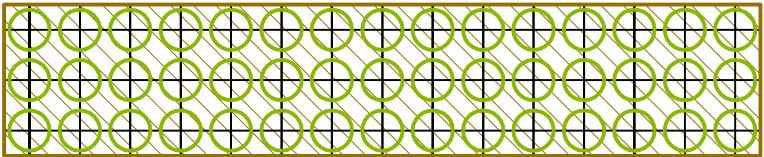


B_Segment 3x15m
výsadba keřů ve 3 řadách, řady 1m od sebe, spon v řadě 1m, celkem se opakuje 3x

celá plocha zamulčována štěpkou - segment = 45m²


rostliny náhodně rozmístěny, zastoupení jednotlivých druhů:

Corylus avellana 12ks
Euonymus europaeus 5ks
Lonicera xylosteum 5ks
Cornus mas 3ks
Viburnum opulus 10ks
Ligustrum vulgare 10ks

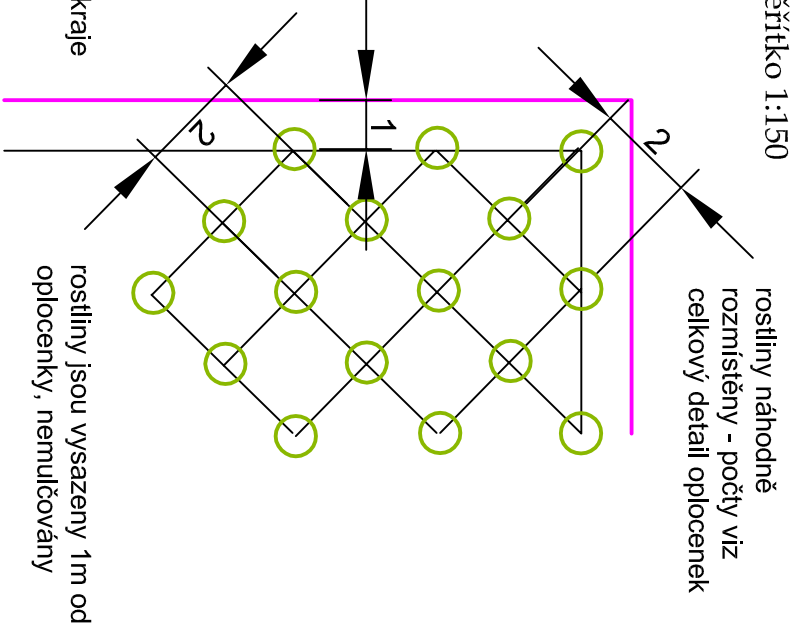

Keřový lem oplocenky

měřítko 1:150

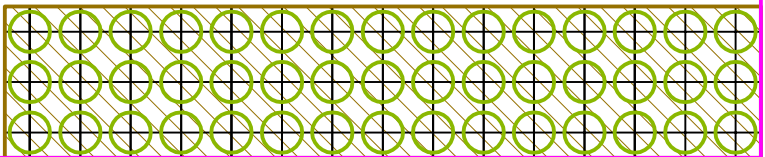

A_Keřový pás v oplocence šířky 3m, výsadba keřů ve 3 řadách, řady 1m od sebe, spon v řadě 1m

celá plocha zamulčována štěpkou - 225m²

druhové složení

	celkem	oplocenka 1	oplocenka 2
Corylus avellana	30ks	13ks	17ks
Euonymus europaeus	35ks	17ks	18ks
Lonicera xylosteum	35ks	17ks	18ks
Rhamnus catharticus	25ks	12ks	13ks
Rosa canina	20ks	10ks	10ks
Ligustrum vulgare	30ks	14ks	16ks
Cornus mas	30ks	14ks	16ks
Viburnum opulus	20ks	10ks	10ks
Celkem	225ks	107ks	118ks

rostliny náhodně rozmístěny, zastoupení jednotlivých druhů, v segmentu 3x15m - 45ks keřů (segment se opakuje 5x):

Corylus avellana 6ks, Euonymus europaeus 7ks
Lonicera xylosteum 7ks, Rhamnus catharticus 5ks
Rosa canina 4ks, Ligustrum vulgare 6ks
Cornus mas 6ks, Viburnum opulus 4ks

rostliny jsou vysazeny 0,5m od okraje zamulčované plochy

Zpracovala:	Ing. Zdeňka Čeledová	Florstyl s.r.o.
Investor:	Obec Kostelec u Holešova	Panská 25 68604 Kunovice www.florstyl.cz
Místo realizace:	k.ú. Kostelec u Holešova	tel. 567 514 084
Název akce:	Datum: 6/2016	
Obnova krajinné zeleně v k.ú. Kostelec u Holešova		Formát: 2xA4
Obsah: Osazovací detaily - návrh		Měřítko: 1:250 a 1:150
		Č. výkresu: 3C