

Žádost o povolení k rozšíření vjezdu k rodinnému domu manželů

číslo popisné


Vzhledem k nevyhovující šířce vjezdu k r. d. č.p. nacházejícím se na obecním pozemku parcelní číslo 736/29. Žádám Obecní úřad v Kostelci u Holešova o povolení k jeho rozšíření ze stávající šířky 2100mm na 3100mm dle přiloženého nákresu. Úpravy budou provedeny na vlastní náklady žadatele.

1. příloha: situační nákres

OBEČNÍ ÚŘAD KOSTELEČ U HOLEŠOVA		číslo dopor. <i>630/2018</i>
Došlo	<i>- 2.03. 2018</i>	Zpracovatel <i>Abcova</i>
Č.j.:	<i>OU.KV.H - 143 / 2018</i>	Jiný znak
Přílohy:	<i>1</i>	

V Kostelci u Holešova dne 22.2 2018

STÁVAJÍCÍ STAV
PŮVODNÍ STAV

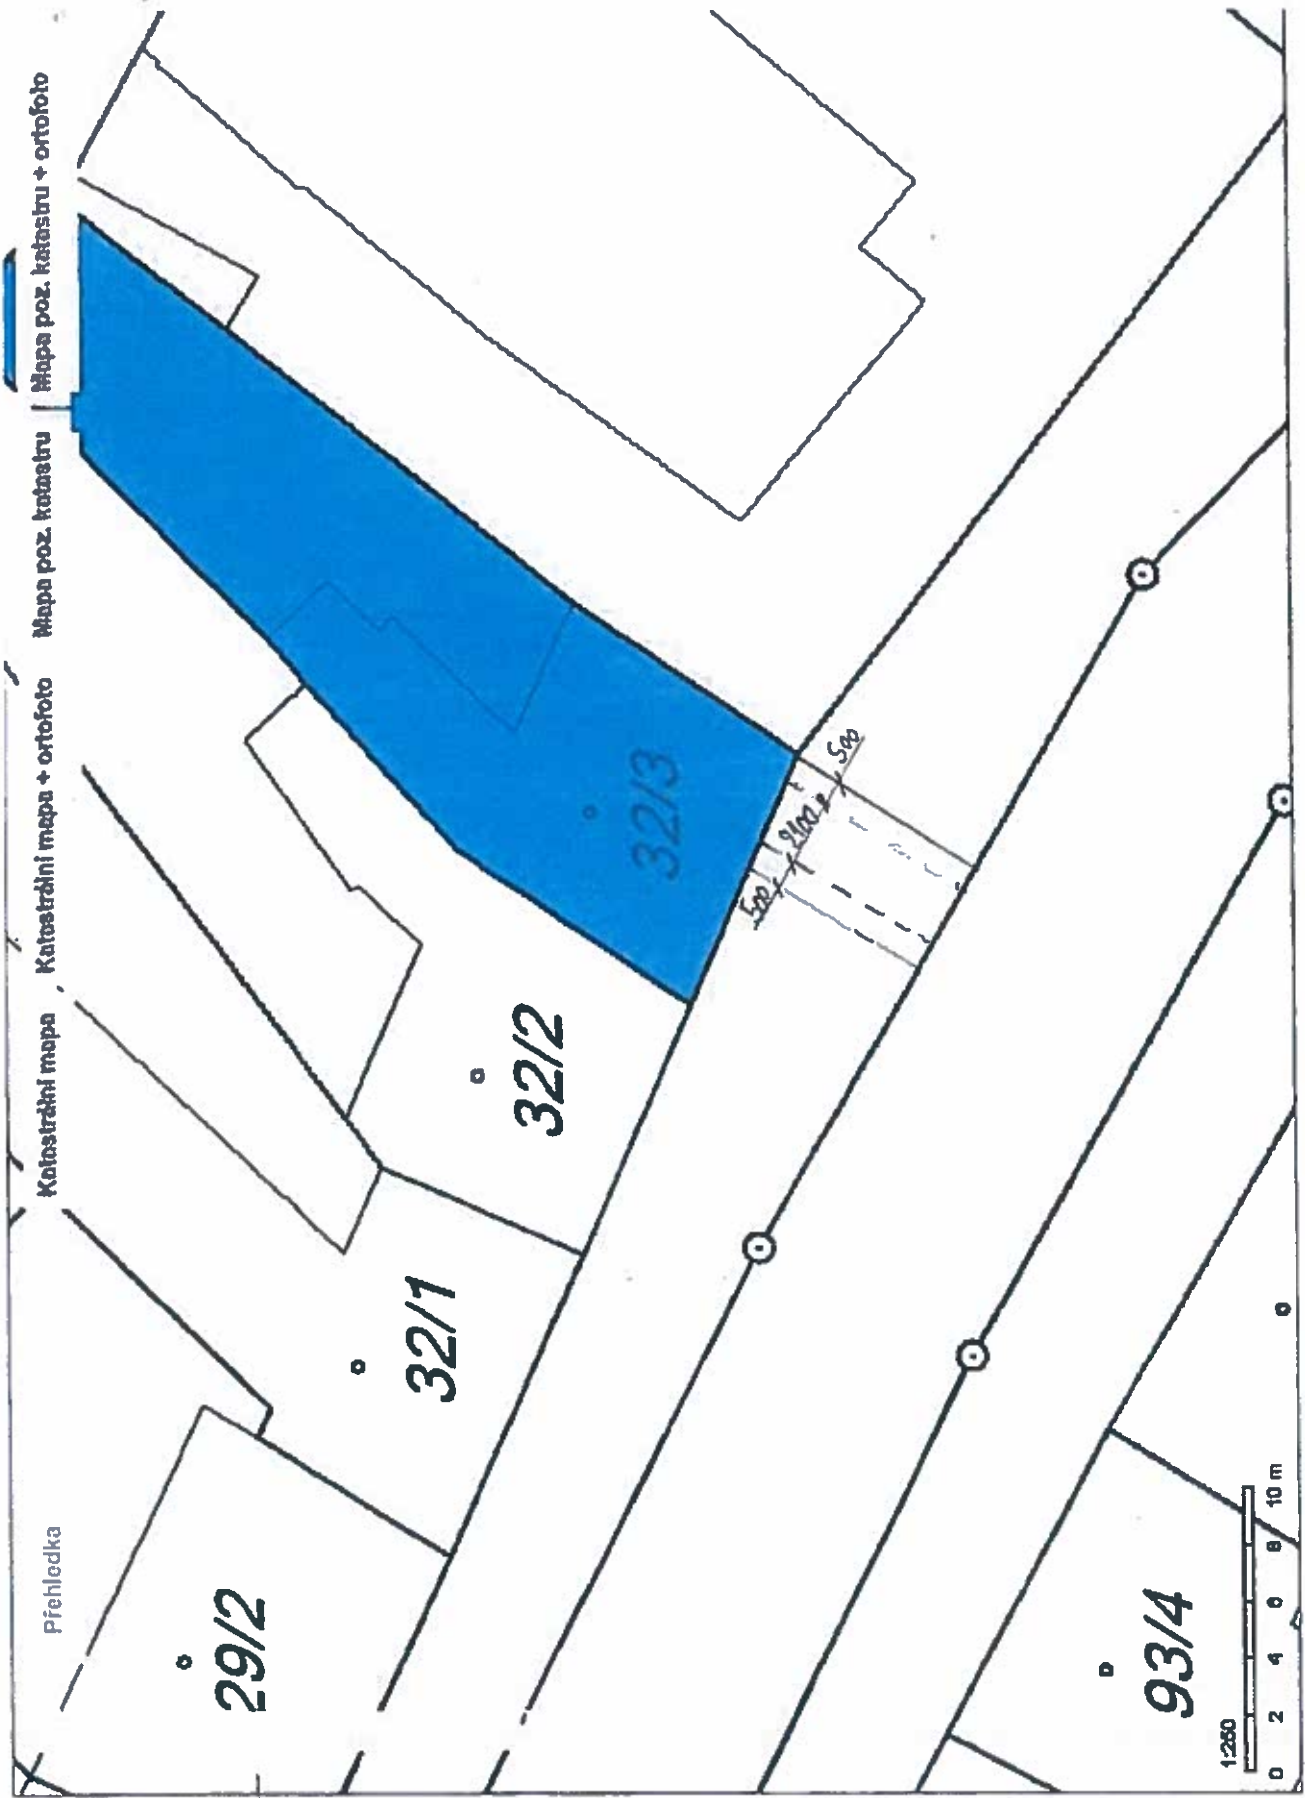

Obecné katastrální mapy a mapy pozemkového katastru se zobrazují od měřítka 1:5000.
Podrobnější informace k používání mapy, aktualizaci dat a jejího obsahu jsou uvedeny v [návodě](#) i [PDF formátu](#).
Věkšší zřetelné hodnoty souřadnic a délek nebo využití hranic pozemků v terénu.