

OBECNÍ ÚŘAD KOSTELEČ U HOLEŠOVA		Došlo <i>15. 05. 2018</i>
Došlo	15. 05. 2018	Zpracovatel <i>M. Ševčík</i>
Č.j.:	<i>00KUH-19/5/2018</i>	Uč. znak
Přílohy:	<i>1</i>	

v *Kosteleci u Holešova* dne

Věc: SOUHLAS ÚČASTNÍKA ŘÍZENÍ – VLASTNÍKA NEMOVITOSTI S PROVEDENÍM STAVBY

I. Žadatel - stavebník

- fyzická osoba jméno, příjmení, datum narození, místo trvalého pobytu
- fyzická osoba podnikající – podání souvisí s její podnikatelskou činností jméno, příjmení, druh podnikání, identifikační číslo, adresa zapsaná v obchodním rejstříku nebo v jiné zákonem upravené evidenci (popř. jiná adresa pro doručování)
- právnická osoba název nebo obchodní firma, identifikační číslo nebo obdobný údaj, adresa sídla (popř. jiná adresa pro doručování), osoba oprávněná jednat jménem právnické osoby

II. Základní údaje o stavebním záměru

Druh a rozsah oznamovaného záměru:

Zděný rodinný dům, nepodsklepený jednopodlažní s valbovou střechou. Půdorysné rozměry 9,69x15,09m s výškou hřebene +4,826m od +/-0,000. Objekt bude určený pro rodinné bydlení.

III. Místo stavebního záměru

Dotčené pozemky:

Obec	katastrální území	parcelní č.	vlastník	Poznámka
<i>KOSTELEČ U HOLEŠOVA</i>	<i>KOSTELEČ U HOLEŠOVA</i>	<i>106/4</i>	<i>OBEC KOSTELEČ U HOLEŠOVA č.p. 58, Kostelec</i>	
<i>KOSTELEČ U HOLEŠOVA</i>	<i>KOSTELEČ U HOLEŠOVA</i>	<i>462</i>	<i>OBEC KOSTELEČ U HOLEŠOVA č.p. 58, Kostelec u H.</i>	

IV. Účastník řízení - vlastník

- fyzická osoba jméno, příjmení, datum narození, místo trvalého pobytu, číslo OP
 - fyzická osoba podnikající – podání souvisí s její podnikatelskou činností jméno, příjmení, druh podnikání, identifikační číslo, adresa zapsaná v obchodním rejstříku nebo v jiné zákonem upravené evidenci (popř. jiná adresa pro doručování)
 - právnická osoba název nebo obchodní firma, identifikační číslo nebo obdobný údaj, adresa sídla (popř. jiná adresa pro doručování), osoba oprávněná jednat jménem právnické osoby
-
-
-

V. Rozsah souhlasu

Souhlasím – ~~nesouhlasím~~* s umístěním stavebního záměru na pozemcích (stavbách) v mém vlastnictví (souhlas vlastníka nemovitosti)

Souhlasím – ~~nesouhlasím~~* s provedením zjednodušeného územního řízení dle § 95 zákona č. 183/2006 Sb. (stavební zákon). *Námítky účastníků proti zjednodušenému územnímu řízení lze podat písemně ve lhůtě 15 dnů ode dne zveřejnění návrhu. Pokud nebyly ve lhůtě uplatněny výhrady, námítky nebo připomínky, rozhodnutí se pokládá za vydané a nabývá právní moci.*

Souhlasím – ~~nesouhlasím~~* s vydáním územního souhlasu dle § 96 zákona č. 183/2006 Sb. (stavební zákon) včetně odsouhlasení na přiloženém situačním výkresu

Souhlasím – ~~nesouhlasím~~* s uzavřením veřejnoprávní smlouvy podle stavebního zákona a správního řádu za účelem povolení umístění a zřízení stavby

Souhlasím – ~~nesouhlasím~~* s přesahem požárně nebezpečného prostoru na pozemky v mém vlastnictví

Byl – ~~nebyl~~* jsem informován o stavebním záměru v souladu s ustanovením § 104 odst. 1 zákona č. 183/2006 Sb. *Vlastníci sousedních pozemků a staveb na nich mohou příslušnému stavebnímu úřadu oznámit své případné námítky proti stavbě do 15 dnů ode dne, kdy byli stavebníkem informováni.*

.....
podpis stavebníka

.....
podpis účastníka řízení - vlastníka

1. Odsouhlasený situační výkres současného stavu území v měřítku katastrální mapy včetně parcelních čísel, se zakreslením požadovaného záměru, s vyznačením vazeb a účinků na okolí.
* nehodící se škrtně

CELKOVÁ SITUACE STAVBY

M 1:250

LEGENDA OBJEKTŮ A PLOCH


- A - OBJEKT NAVRŽENÉHO RODINNÉHO DOMU (SO 01)
- B - JÍMKA SPLAŠKOVÉ KANALIZACE NA VYVÁŽENÍ (PLAST) (SO 02)
- C - VSAKOVACÍ OBJEKT DEŠŤOVÉ VODY (SO 03)
- D - VODOMĚR (SO 04)
- E - MĚŘENÍ ELEKTRO (PLAST) (SO 05)
- F - PLOCHA PRO DOMOVNÍ COPAD (POPELNICE) (SO 06)
- G - ZPEVNĚNÉ PLOCHY (SO 07)

LEGENDA INŽENÝRSKÝCH SÍTÍ

- STAVAJÍCÍ VEDENI DLE JDTM-ZK
- SOĎELOVACÍ KABELY
- JEDNOTNÁ KANALIZACE
- VODOVODNÍ ŘÁD
- PLYNOVOD S OCHRANNÝM PÁŠEM
- VEDENI NN
- NOVÉ PŘÍPOJKY SÍTÍ
- SPLAŠKOVÁ KANALIZACE (SO 02)
- DEŠŤOVÁ KANALIZACE (SO 03)
- VODOVODNÍ ŘÁD (SO 04)
- VEDENI NN (SO 05)

LEGENDA NAPOJOVACÍCH BODŮ

- 1 - KANALIZACE
- 2 - VODA
- 3 - ELEKTRIKA

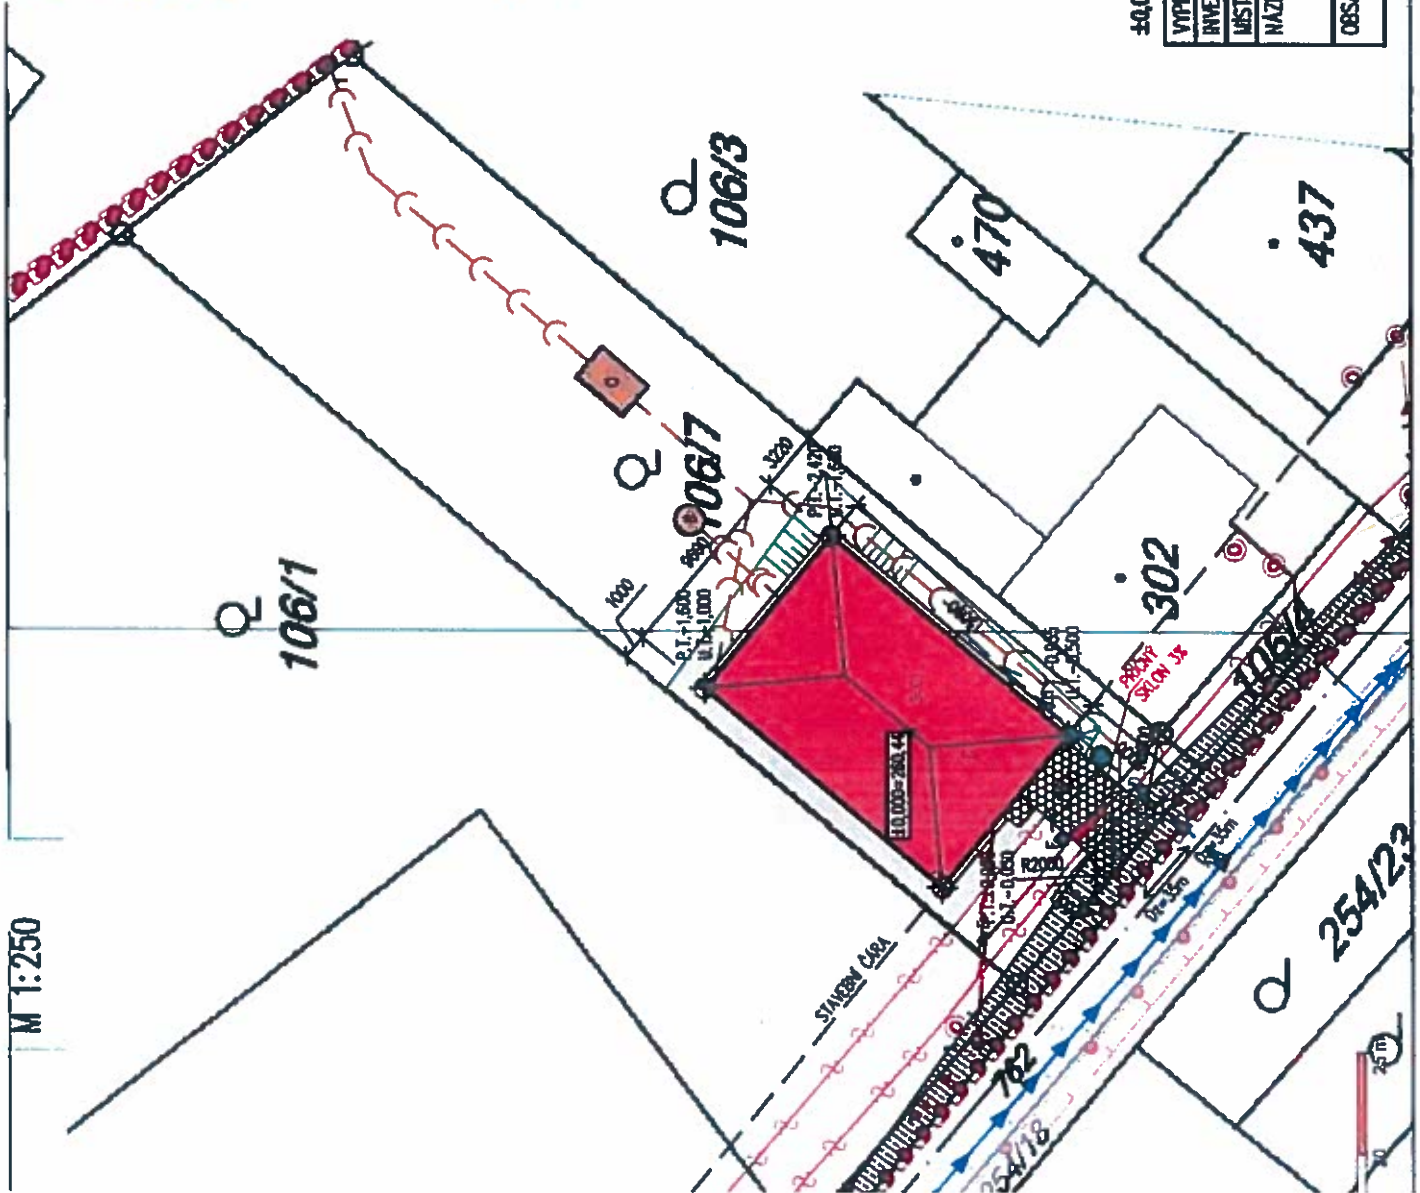


South



±0,000=250,440 m.n.m. EpV

VYPRACOVÁL	ING. PAVEL DAREBNÍČEK
INVESTOR	
MÍSTO STAVBY:	KOSTELEČ U HOLEŠOVA P.Č. 106/7, KÚ KOSTELEČ U H.
NAZEV:	RODINNÝ DŮM, P.Č. 106/7
OBSAH:	CELKOVÁ SITUACE STAVBY
DATUM	M.2017
STUPEŇ PD	OHlášen
FORMÁT	A4
MĚŘITKO:	ČÍSLO VÝKRESU: C-02
	1:250

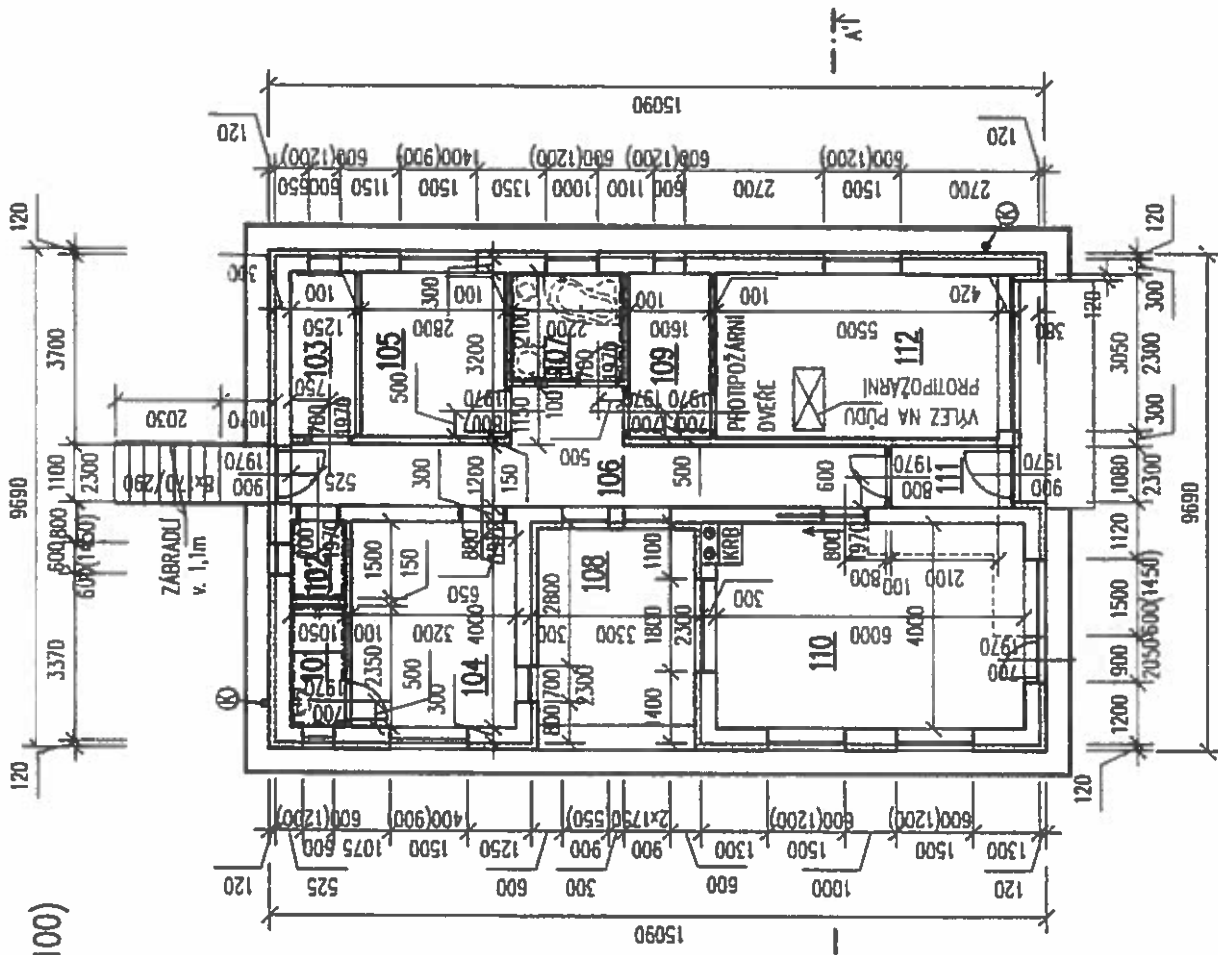

LEGENDA MÍSTNOSTÍ

Č. M.	NÁZEV MÍSTNOSTI	M ²	PODLAHA	ÚPR. POVRCHU
101	KOUPELNA	2,47	KER. DL-D1	BĚLNÝOVÝ OBKLAD
102	WC	1,58	KER. DL-D1	BĚLNÝOVÝ OBKLAD
103	TECHNICKÁ MÍSTNOST	4,00	KER. DL-D1	KERAMICKÝ SOKL
104	LOŽNICE	12,8	KER. DL-D1	KERAMICKÝ SOKL
105	POKŮJ	8,96	KER. DL-D1	KERAMICKÝ SOKL
106	CHODBA	16,39	KER. DL-D1	KERAMICKÝ SOKL
107	KOUPELNA	4,62	KER. DL-D1	BĚLNÝOVÝ OBKLAD
108	TERASA	13,16	KER. DL-D2	KERAMICKÝ SOKL
109	TECHNICKÁ MÍSTNOST	5,12	KER. DL-D1	KERAMICKÝ SOKL
110	OB. POKOJ + KUCHYŇ	24,00	KER. DL-D1	KERAMICKÝ SOKL
111	ZADVĚŘÍ	2,52	KER. DL-D1	KERAMICKÝ SOKL
112	GARAŽ	17,60	KER. DL-D2	KERAMICKÝ SOKL

LEGENDA ZDIVA

- ZDVO YTONG TL 300 mm
- ZDVO YTONG TL 100, nebo 150 mm
- EPS 70F, TL 120mm

POZNÁMKY

- PŘEKLADY SYSTÉMOVÉ YTONG, NOSNÉ S VÝZTUŽÍ PŘI HORNÍM ÚČI 2xø12mm, PŘI SPODNÍM ÚČI 5xø12mm, TRÁMKY ø6mm PO ã 150mm, BETON C20/25, MIN. ULOŽENÍ PŘEKLADŮ 150mm, NAD SVĚTLÉ ROZPĚTÍ 2,8m ULOŽENÍ MIN. 200mm
- VĚNEC ŽELEZOBETONOVÝ, PODELNÁ VÝZTUŽ 4xø12mm, TRÁMKY ø6mm PO ã 250mm, BETON C20/25
- "K" STŘEŠNÍ SVOD ø120mm, LAKOVANÝ PLECH
- FASÁDNÍ POLYSTYREN EPS 70F SE SILKÁTOVOU PROBARVENOU OMÍTKOU, SOKL A 300mm POD ÚPRAVNÝ TERÉN
- EXTRUDOVANÝ POLYSTYREN, SOKL S POVRCHOVOU ÚPRAVOU MOZAIKOVÁ OMÍTKA A POD TERÉNEM STĚRKA S VÝZTUŽNOU TKANINOU CHRÁNĚNÁ NOPOVOU FÓLIÍ

80044814

±0,000=259,44 m.n.m. BpY

VYPRACOVAL		ING. PAVEL DAREBNÍČEK	
INVESTOR		MÍSTO STAVBY: KOSTELEC U HOLEŠOVA P.Č. 106/7, KÚ KOSTELEC U H.	
NAZEV:		RODINNÝ DŮM, P.Č. 106/7	
OBSAH:		1.NP	
DATEM	HL.2017	STUPEŇ PD	OHĽÁSEN
FORMÁT	2A4	MĚRITKO:	1:100
		ČÍSLO VÝŘESU:	D02