



PŘEHLEDNÁ SITUACE STAVBY

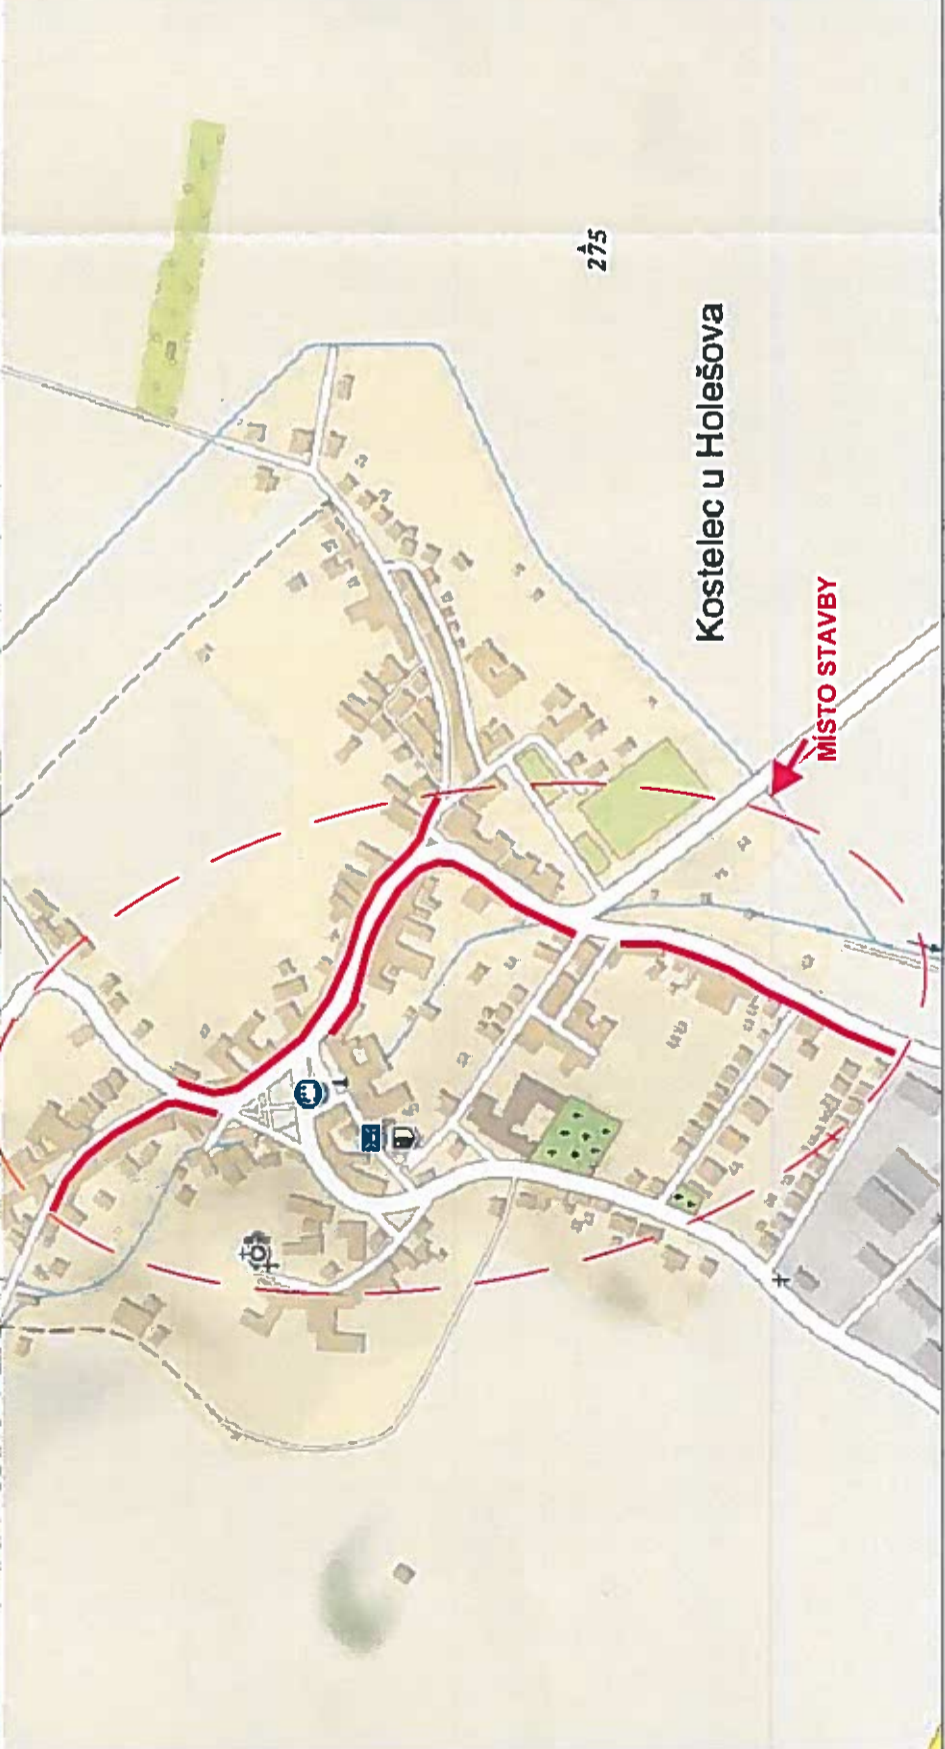

SCHVALUJE SE ve smyslu rozhodnutí
 č.j. HOL-24662/2018/150/LK
 ze dne 6.11.2018 k provedení

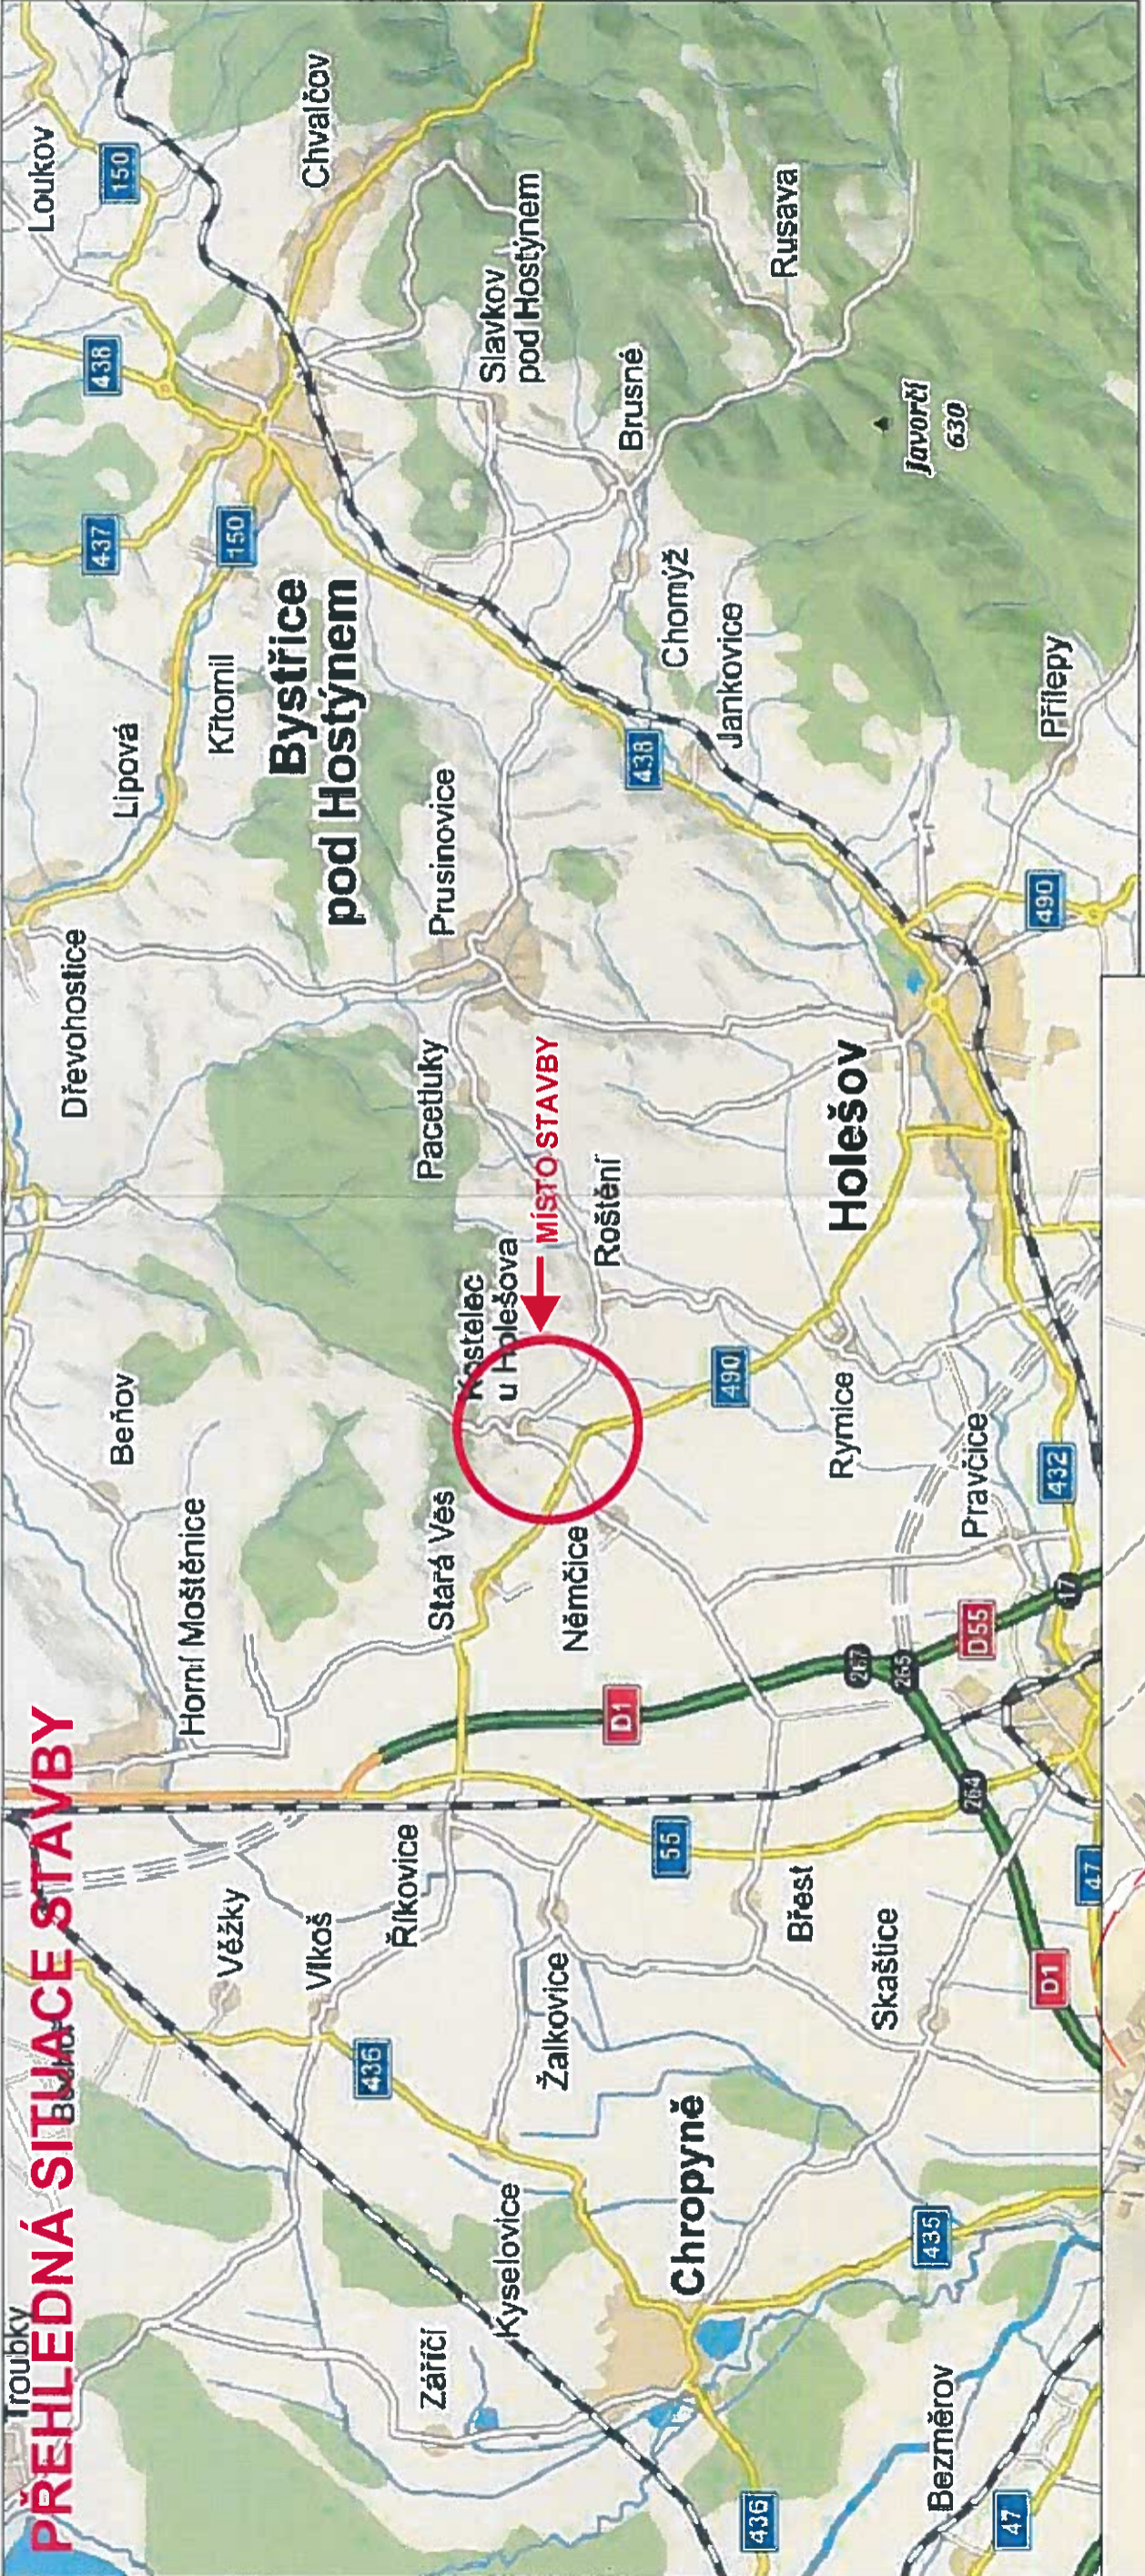

VYPRACOVAL: Aleš Trněný	ZODP.PROJEKT. Ing. Karel Kuchař	KRESLIL: Aleš Trněný	VED.PROJEKCE Zuzana Kuchařová	NELL PROJEKT s. r. o. Plesníkova 5559 760 05 Zlín	FORMÁT 2xA4
KRAJ: ZLÍNSKÝ	KAT. Ú.: KOSTELEČ U HOL.		DATUM 6/2018		
STAVEBNÍK: OBEC KOSTELEČ U HOLEŠOVA			STUPEŇ DSP A DPS		
AKCE: OPRAVA CHODNÍKŮ V OBCI KOSTELEČ U HOLEŠOVA			ZAKÁZK. ČÍSLO -/2018		
OBSAH: PŘEHLEDNÁ SITUACE STAVBY			MĚŘÍTKO: -		
			ČÍSLO VÝKRESU B.1.		