

LEGENDA INŽENÝRSKÝCH SÍTÍ:


- stav návrh
- — — — — KANALIZACE
 - — — — — VODOVOD
 - — — — — PLYNOVOD
 - — — — — DISTRIB. ROZVOD VN - VZDUŠNÝ
 - — — — — DISTRIB. ROZVOD VN - ZEMNÍ
 - — — — — DISTRIB. ROZVOD NN - VZDUŠNÝ
 - — — — — DISTRIB. ROZVOD NN - ZEMNÍ
 - — — — — ROZVOD VO - ZEMNÍ
 - — — — — SDELOVACÍ KABELY
 - — — — — HRANICE PARCEL - DLE KN
 - — — — — OBVOD STAVENIŠTĚ

LEGENDA OBJEKTŮ:

- stav návrh
- 1 RODINNÉ DOMY
 - STROMY

LEGENDA PLOCH:

- stav návrh
- CHODNIK
 - VJEZDY
 - ZATRAVNĚNÁ PLOCHA - dotčená staveb. pracemi
 - CHODNIK - předláždění
 - VOZOVKA - PŘEFREZOVÁNÍ
 - HMATOVÁ DLAŽBA
 - BETONOVÝ OBRUBNIK B0 15/25
 - BETONOVÝ OBRUBNIK B0 10/25

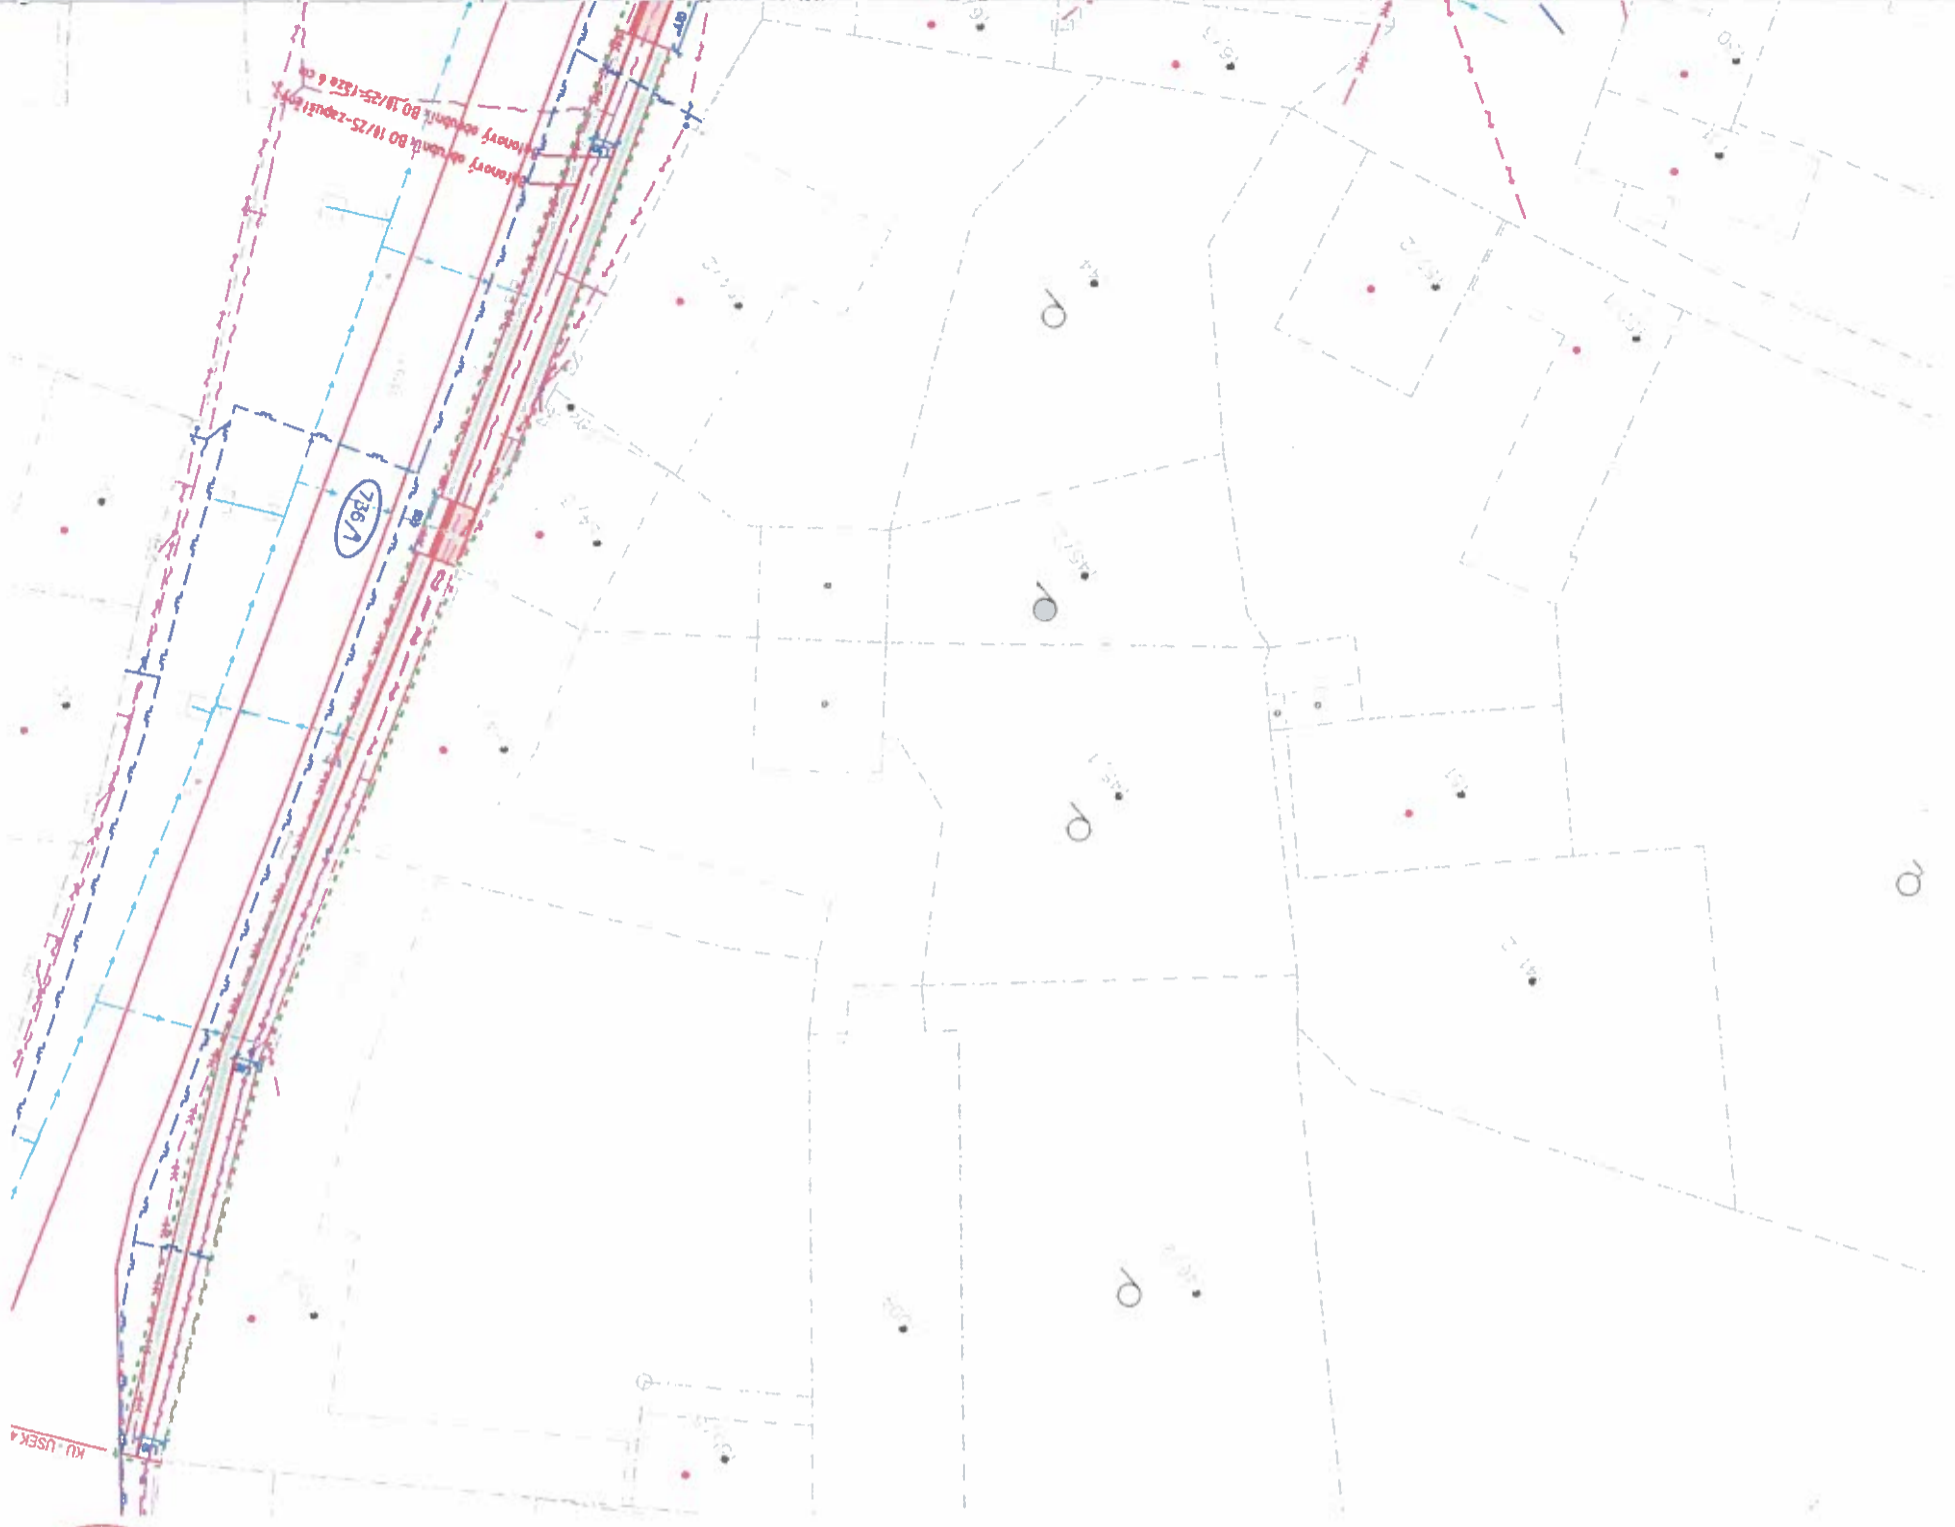

SOUŘADNICOVÝ SYSTÉM: JTSK
 VÝŠKOVÝ SYSTÉM: BcH p.v.
 PŮLHOA STÁVAJÍCÍCH INŽENÝRSKÝCH SÍTÍ JE INFORMATIVNÍ

VYPRACOVAL:	ZODP. PROJEKT. KRESLIL:	VED. PROJEKCE
Aleš Trněný	Ing. Karel Kuchař Aleš Trněný	Zuzana Kuchařová


NELL PROJEKT s. r. o.
 Plesnickova 5559
 760 05 Zlín



KRAJ: ZLÍNSKÝ	KAT. ÚZEMÍ: KOSTELEEC U HOL.	FORMÁT	10xA4
STAVEBNÍK: OBEC KOSTELEEC U HOLEŠOVA		DATUM	6/2018
AKCE:		STUPĚŇ	DSP A DPS
OPRAVA CHODNIKŮ V OBCI KOSTELEEC U HOLEŠOVA		ZAKÁZK. ČÍSLO	-/2018

OBSAH:	SITUACE ZOV	MĚŘÍTKO:	1:500	ČÍSLO VÝKRESU	E.2.
--------	-------------	----------	-------	---------------	------




2

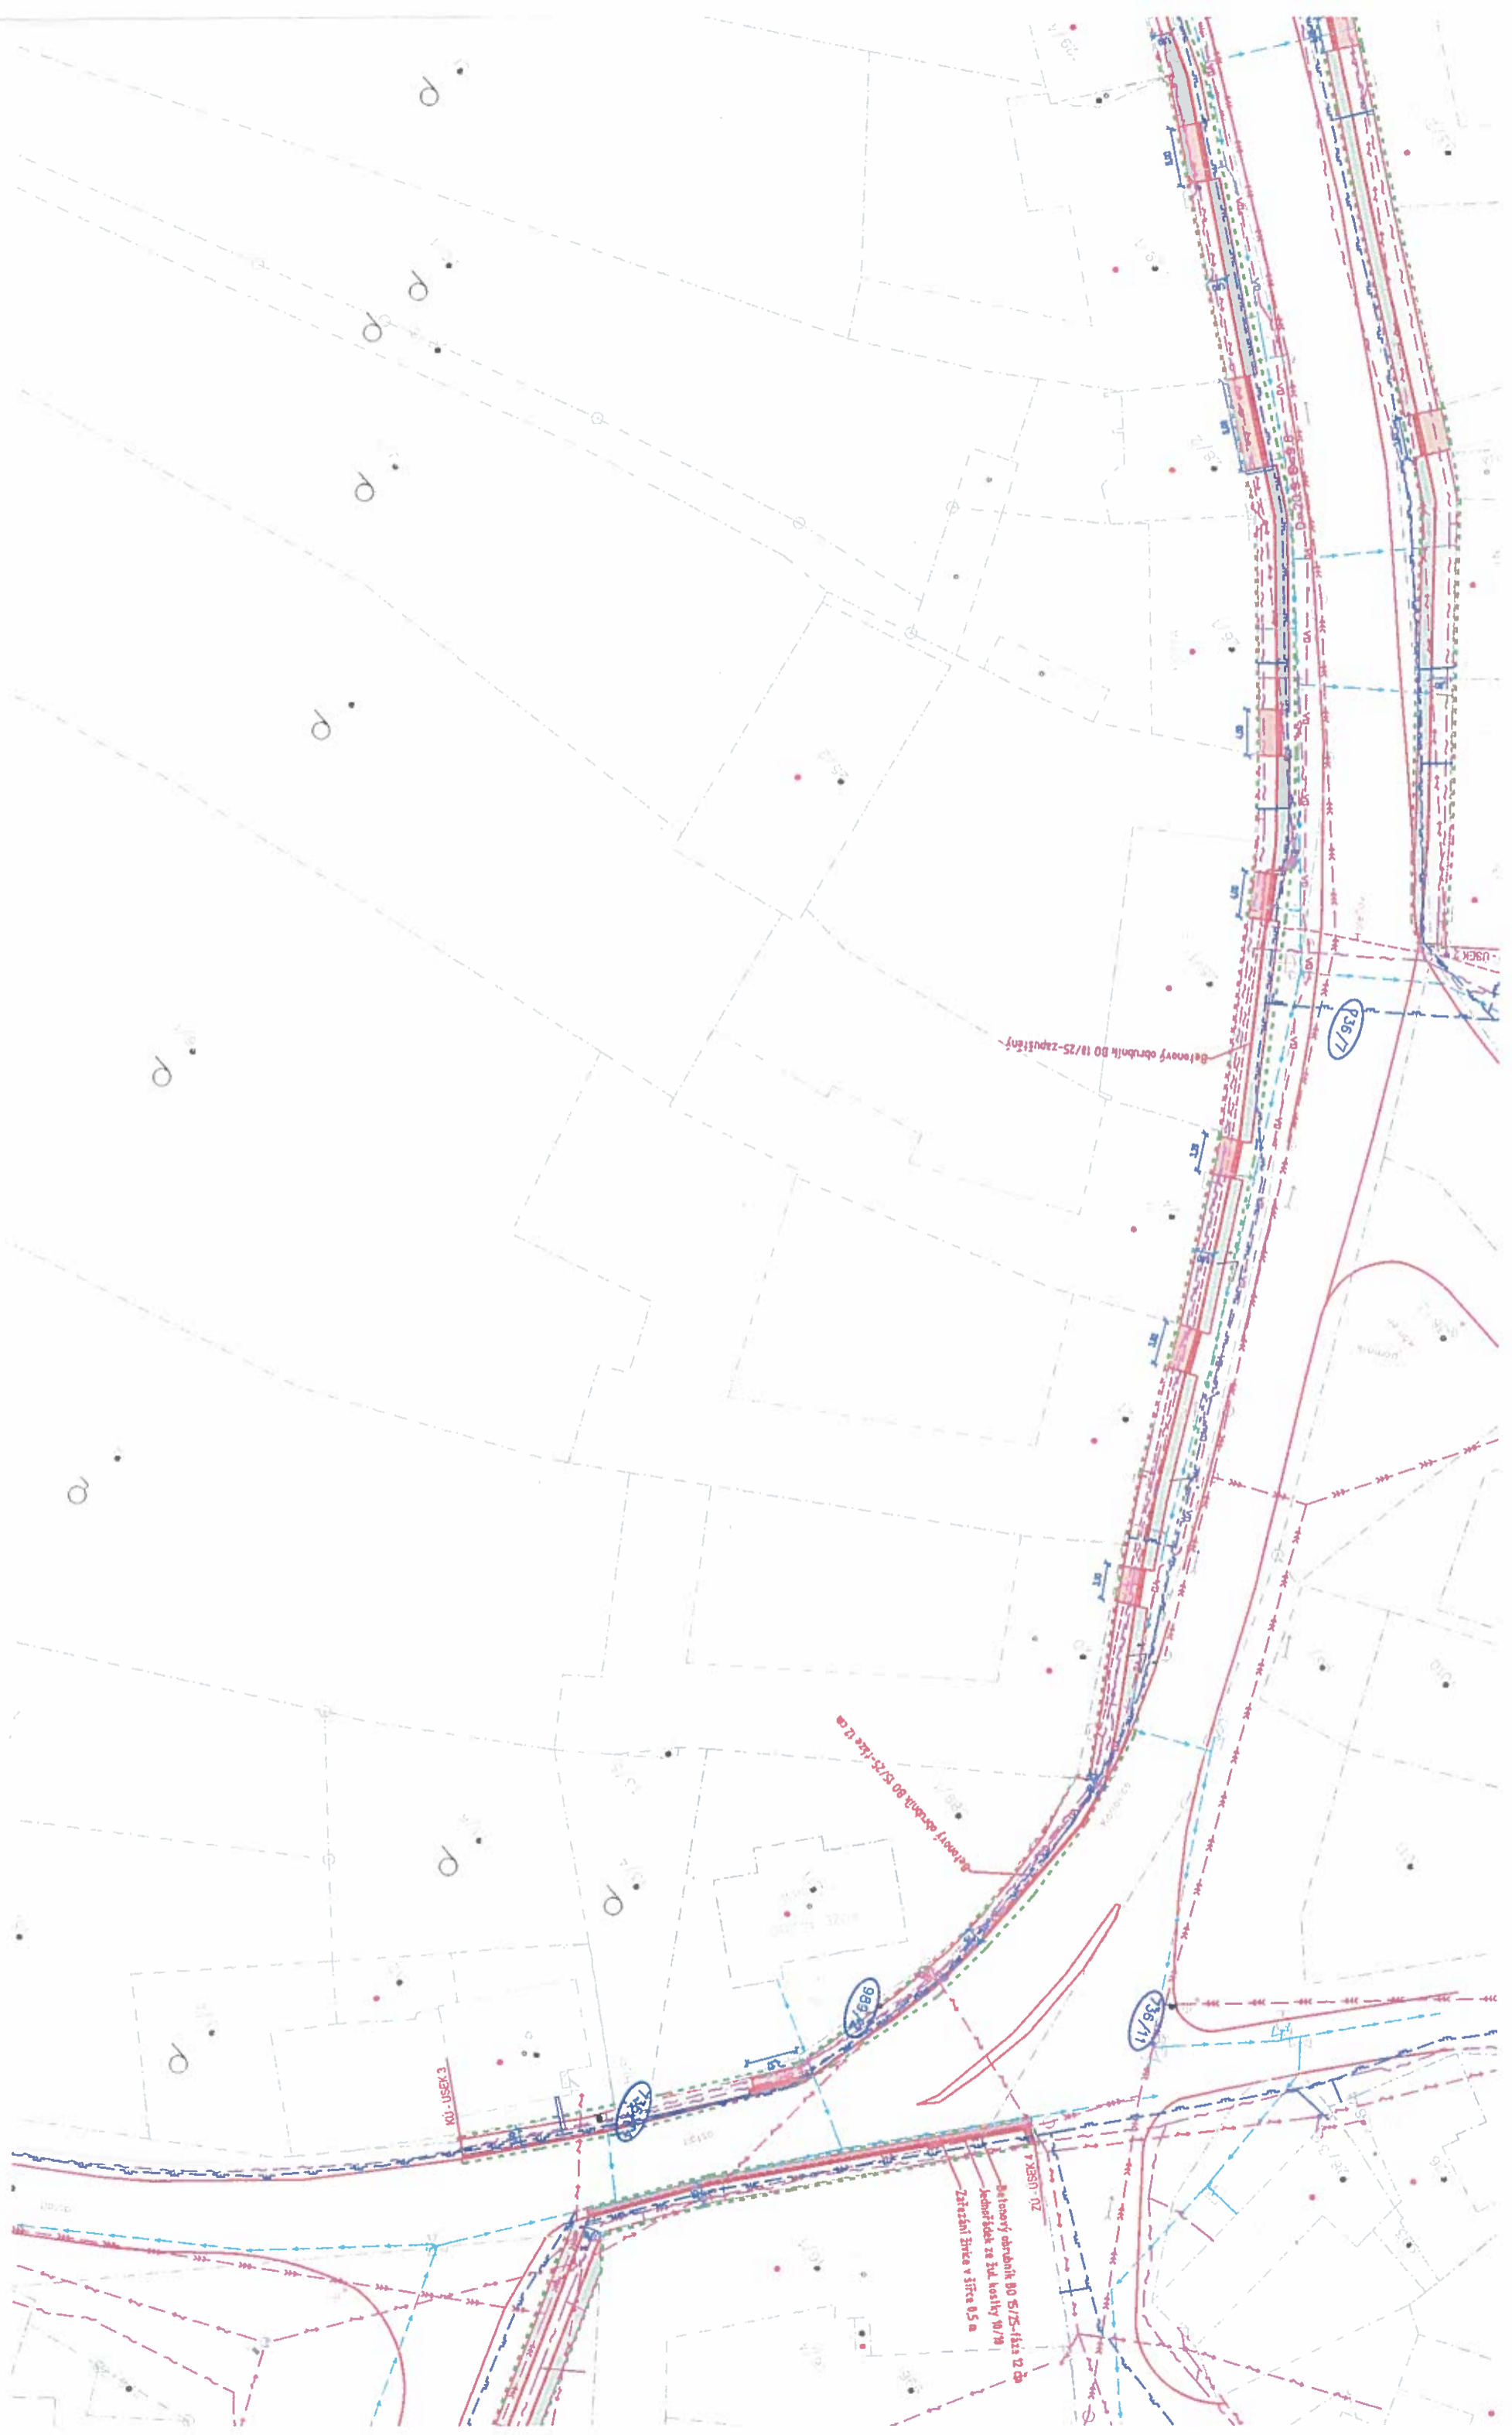

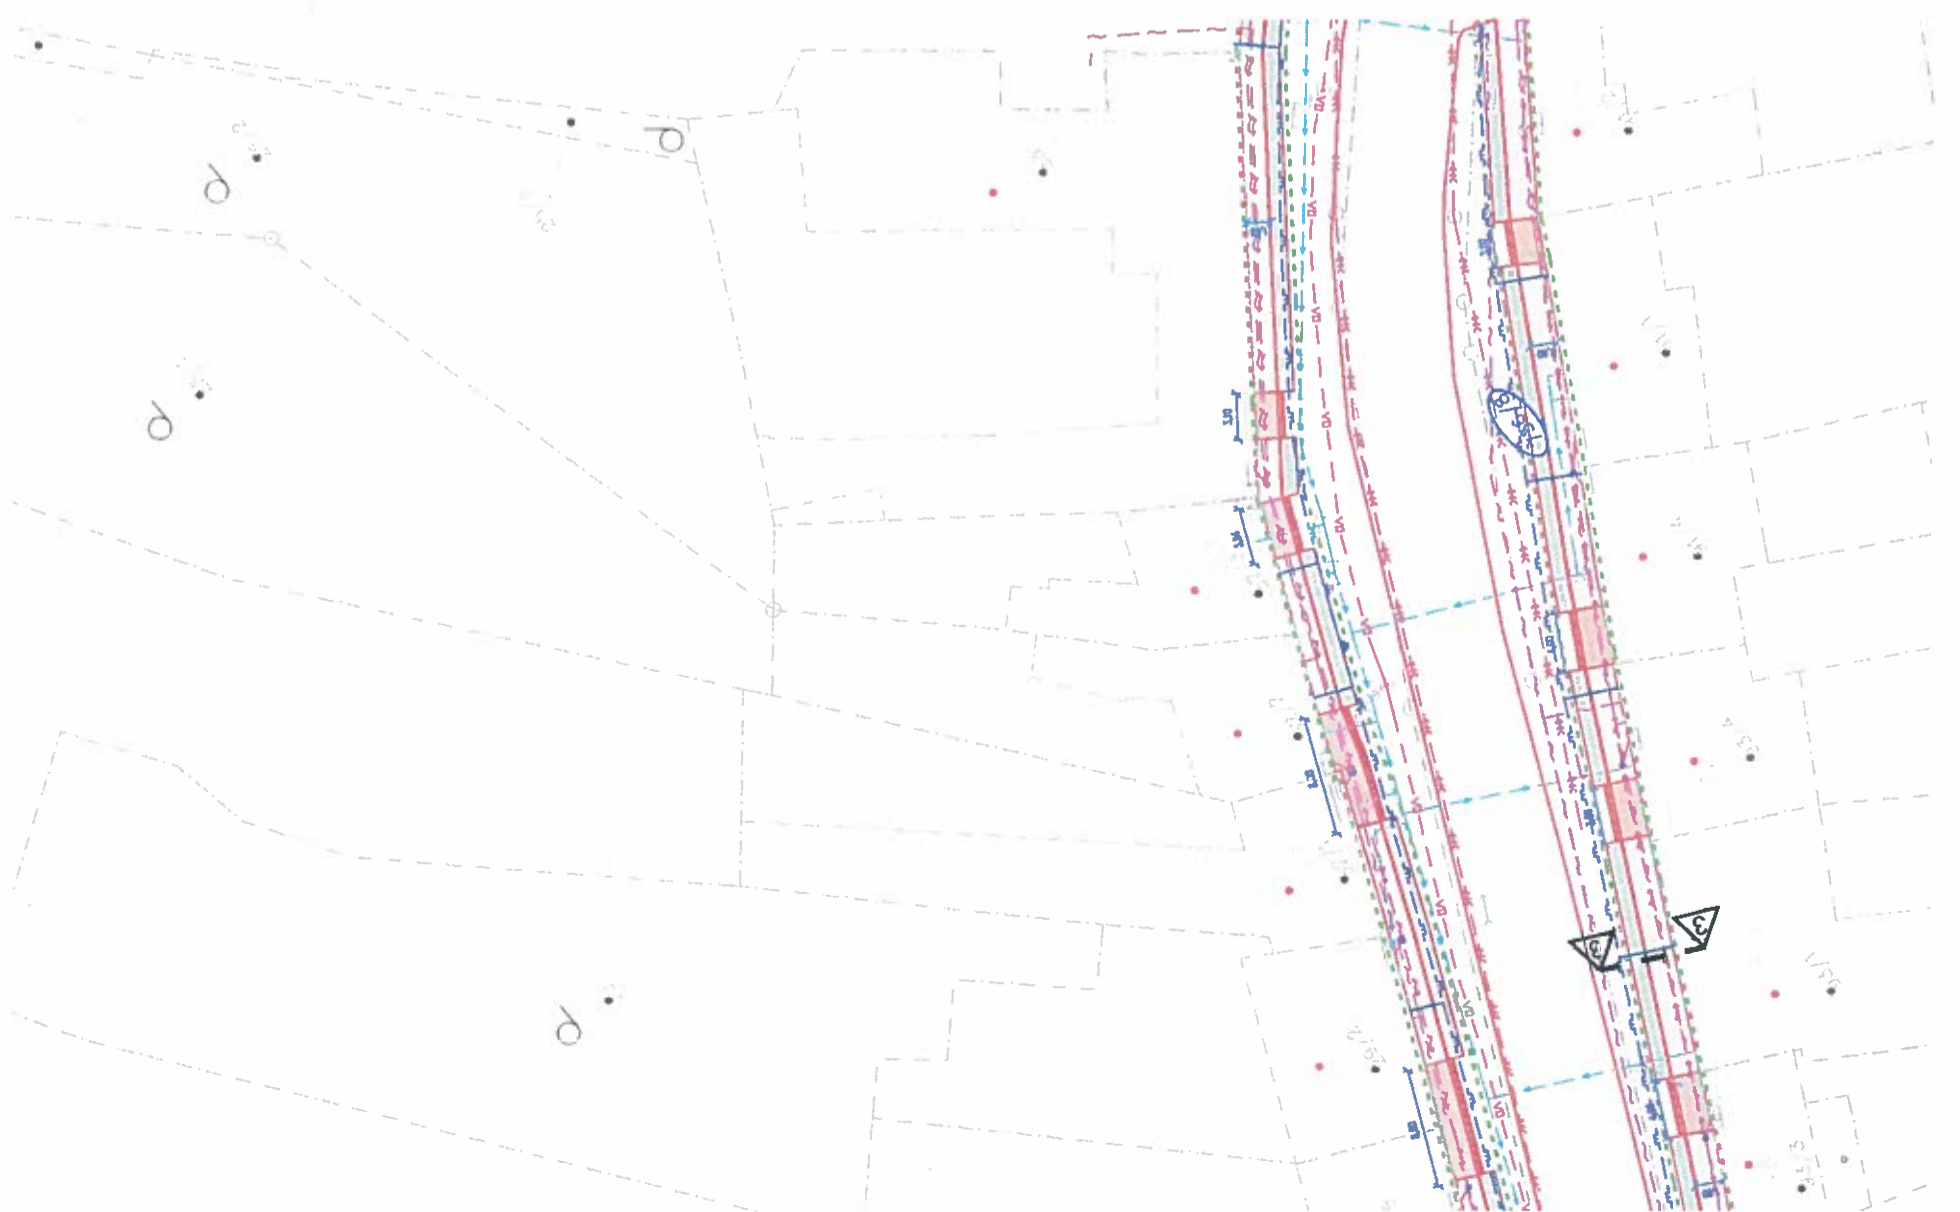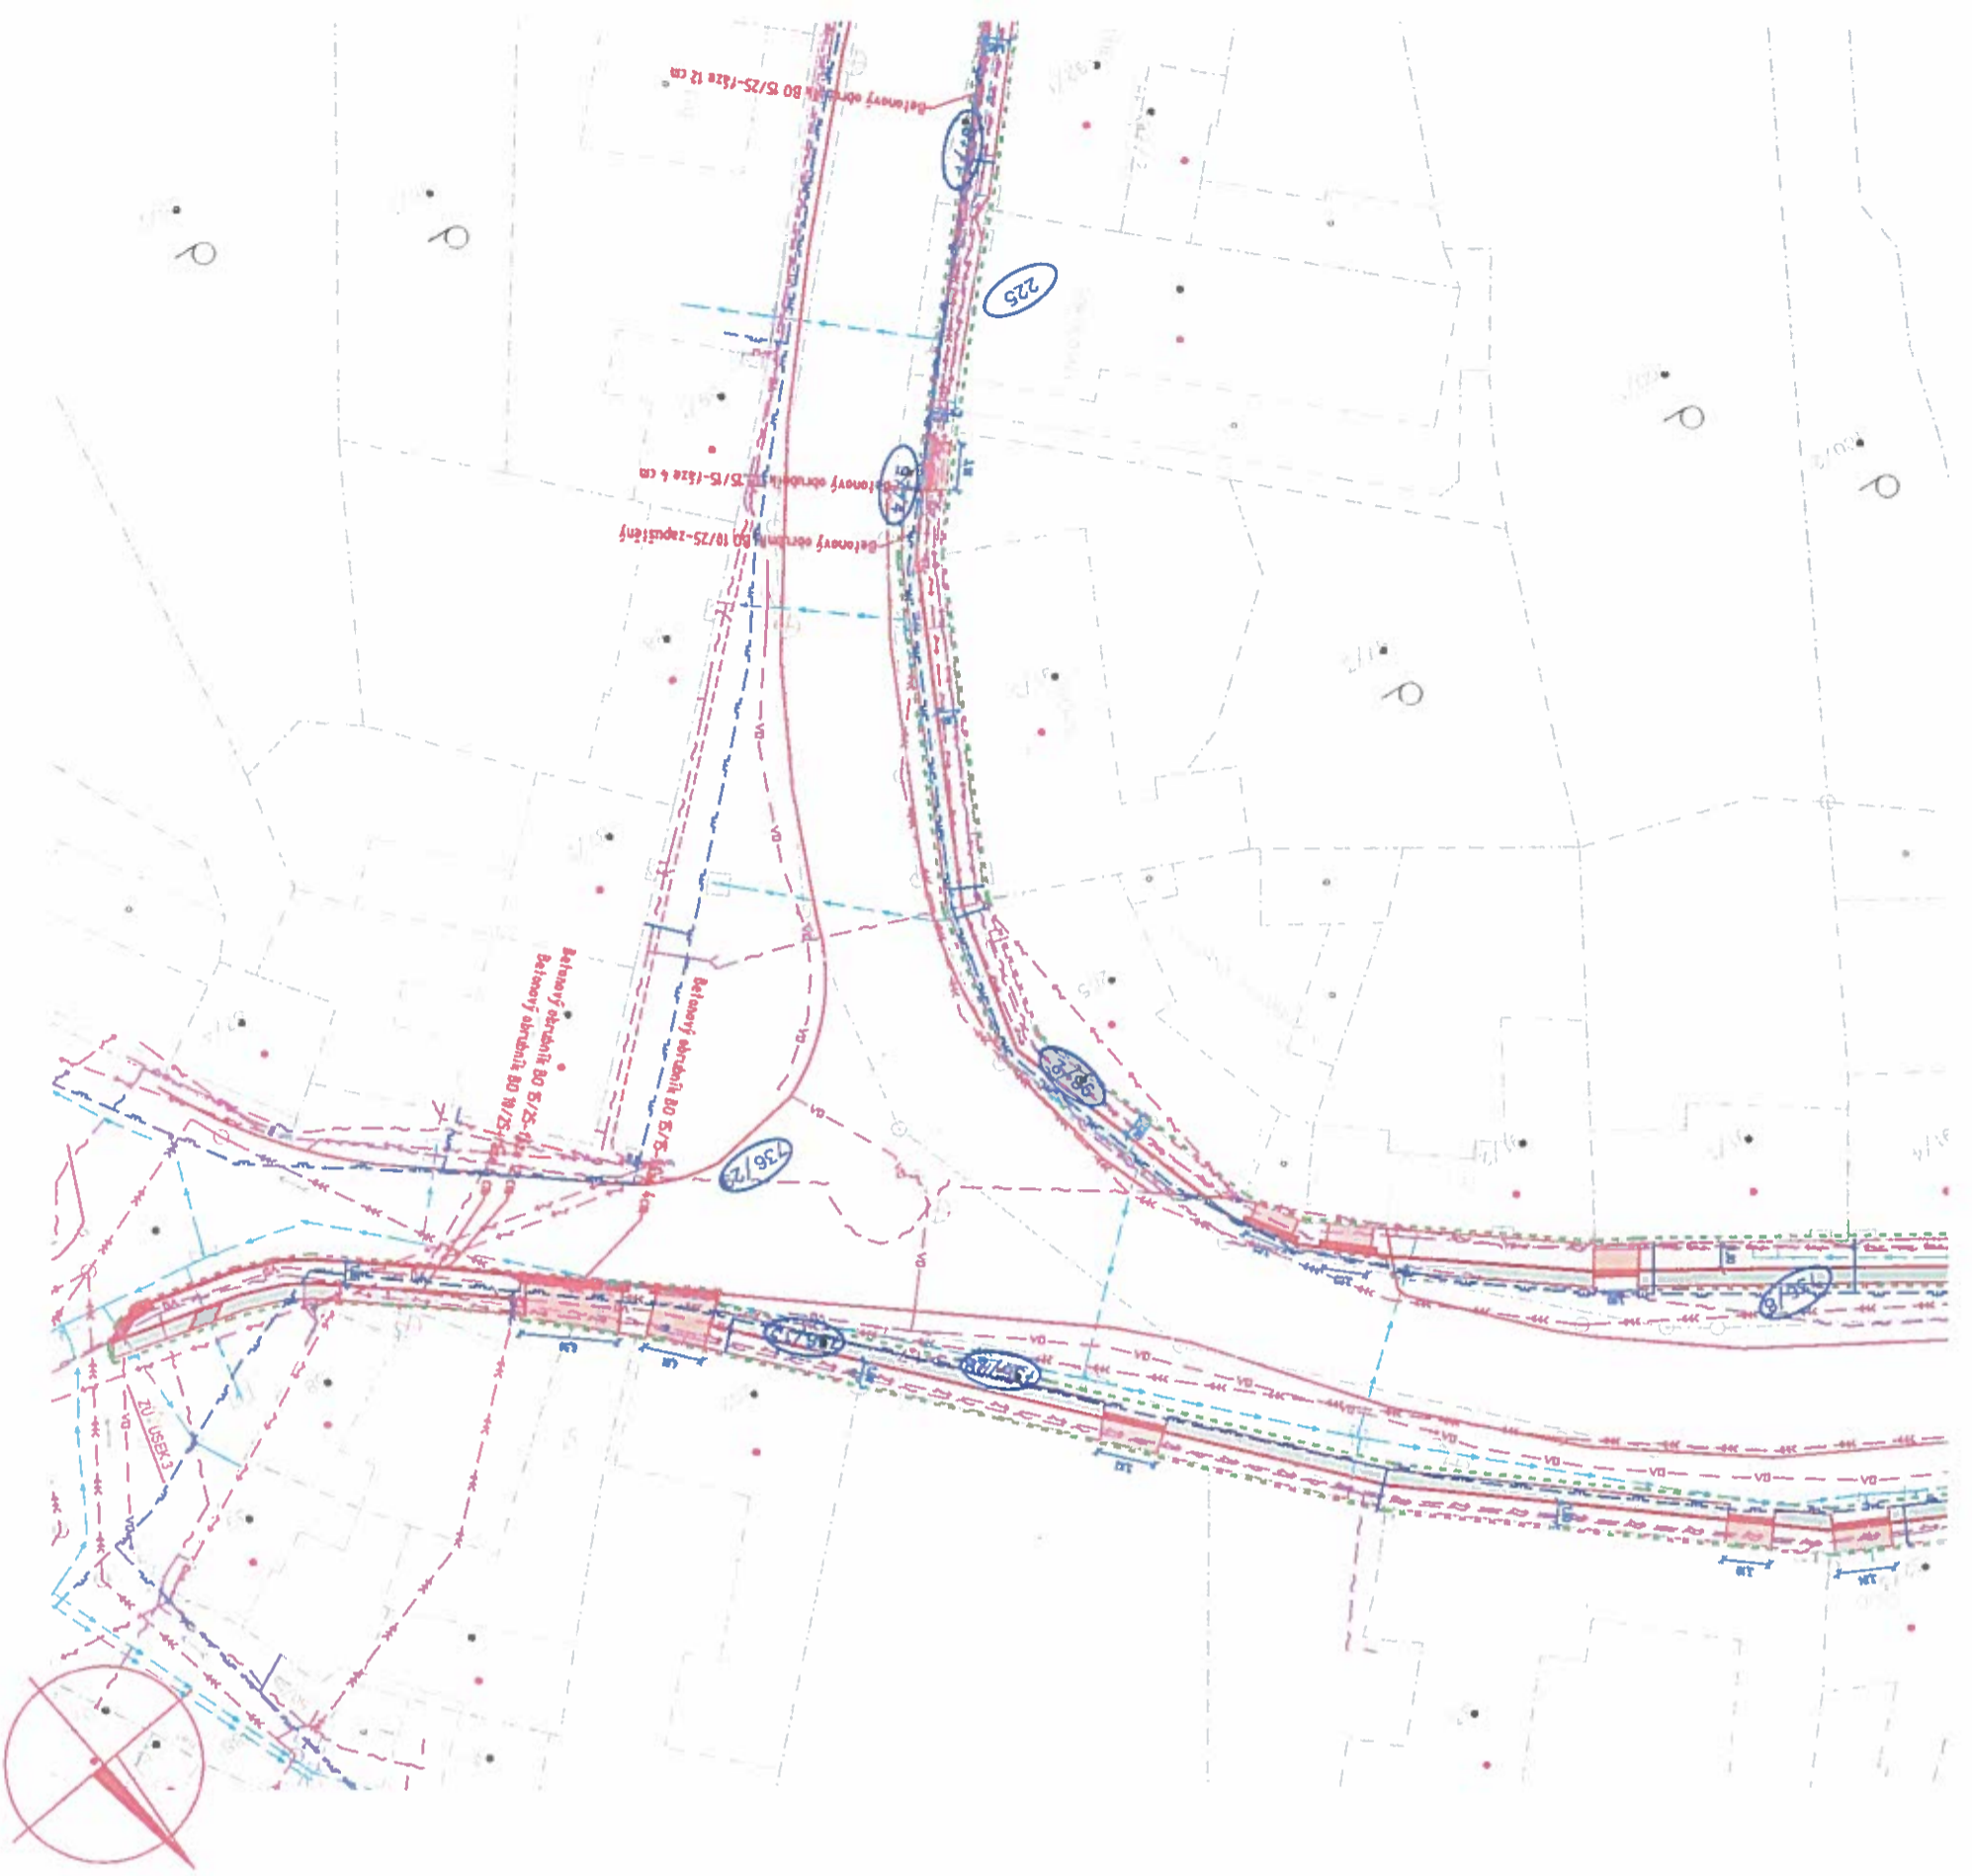



SITUACE ZOV M 1:500

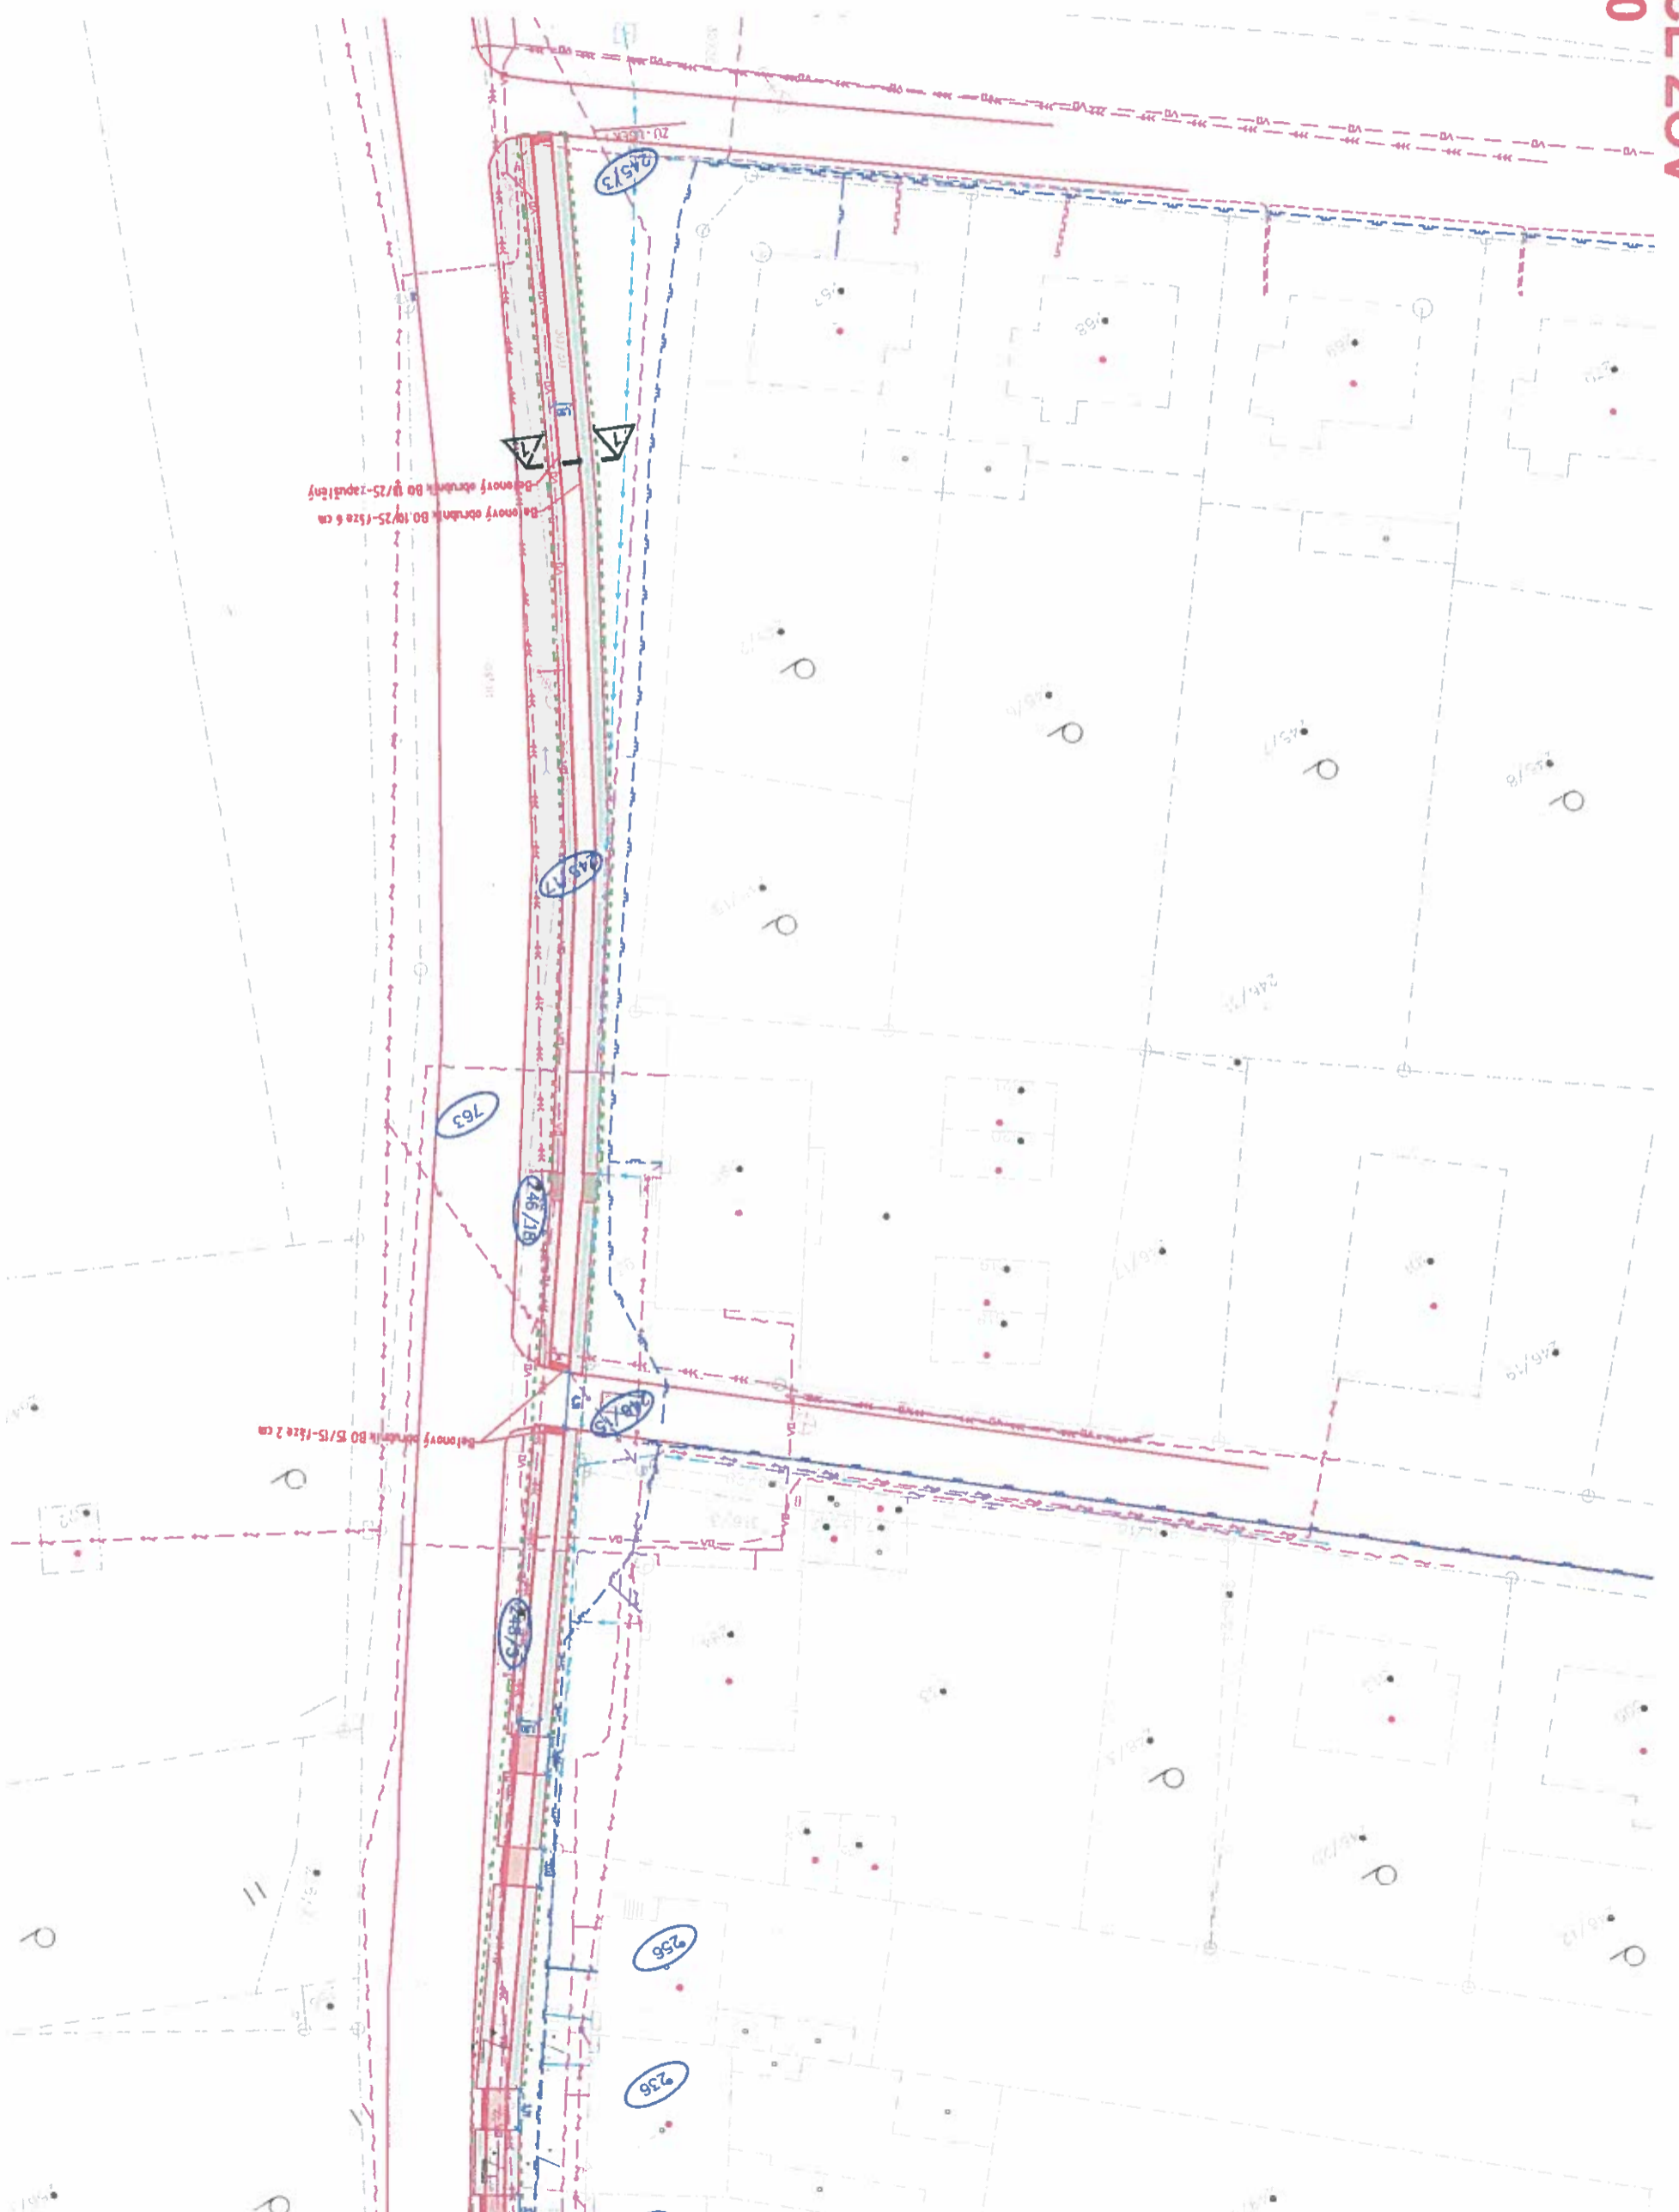

Dřevěný obvodník BO 19/25-říže 6 cm
Dřevěný obvodník BO 5/15-říže 2 cm

Dřevěný obvodník BO 5/15-říže 2 cm

