


# LEGENDA

- HRANICE ŘEŠENÉHO ÚZEMÍ
- NOVĚ NAVŹENÝ OBJEKT
- KANALIZACE SPLAŠKOVÁ STÁVAJÍCÍ
- KANALIZACE SPLAŠKOVÁ NOVÁ
- KANALIZACE DEŠŤOVÁ NOVÁ
- VODOVOD STÁVAJÍCÍ
- VODOVOD NOVÝ
- PODZEMNÍ VEDENÍ NN STÁVAJÍCÍ
- PODZEMNÍ VEDENÍ NN NOVÉ
- PODZEMNÍ VEDENÍ PLYNOVOD STL
- PLOT Z PLETIVA STÁVAJÍCÍ
- PLOT Z PLETIVA NOVÉ
- VSTUP DO OBJEKTU
- VSTUP NA POZEMEK
- POŽARNĚ NEBEZPEČNÝ PROSTOR

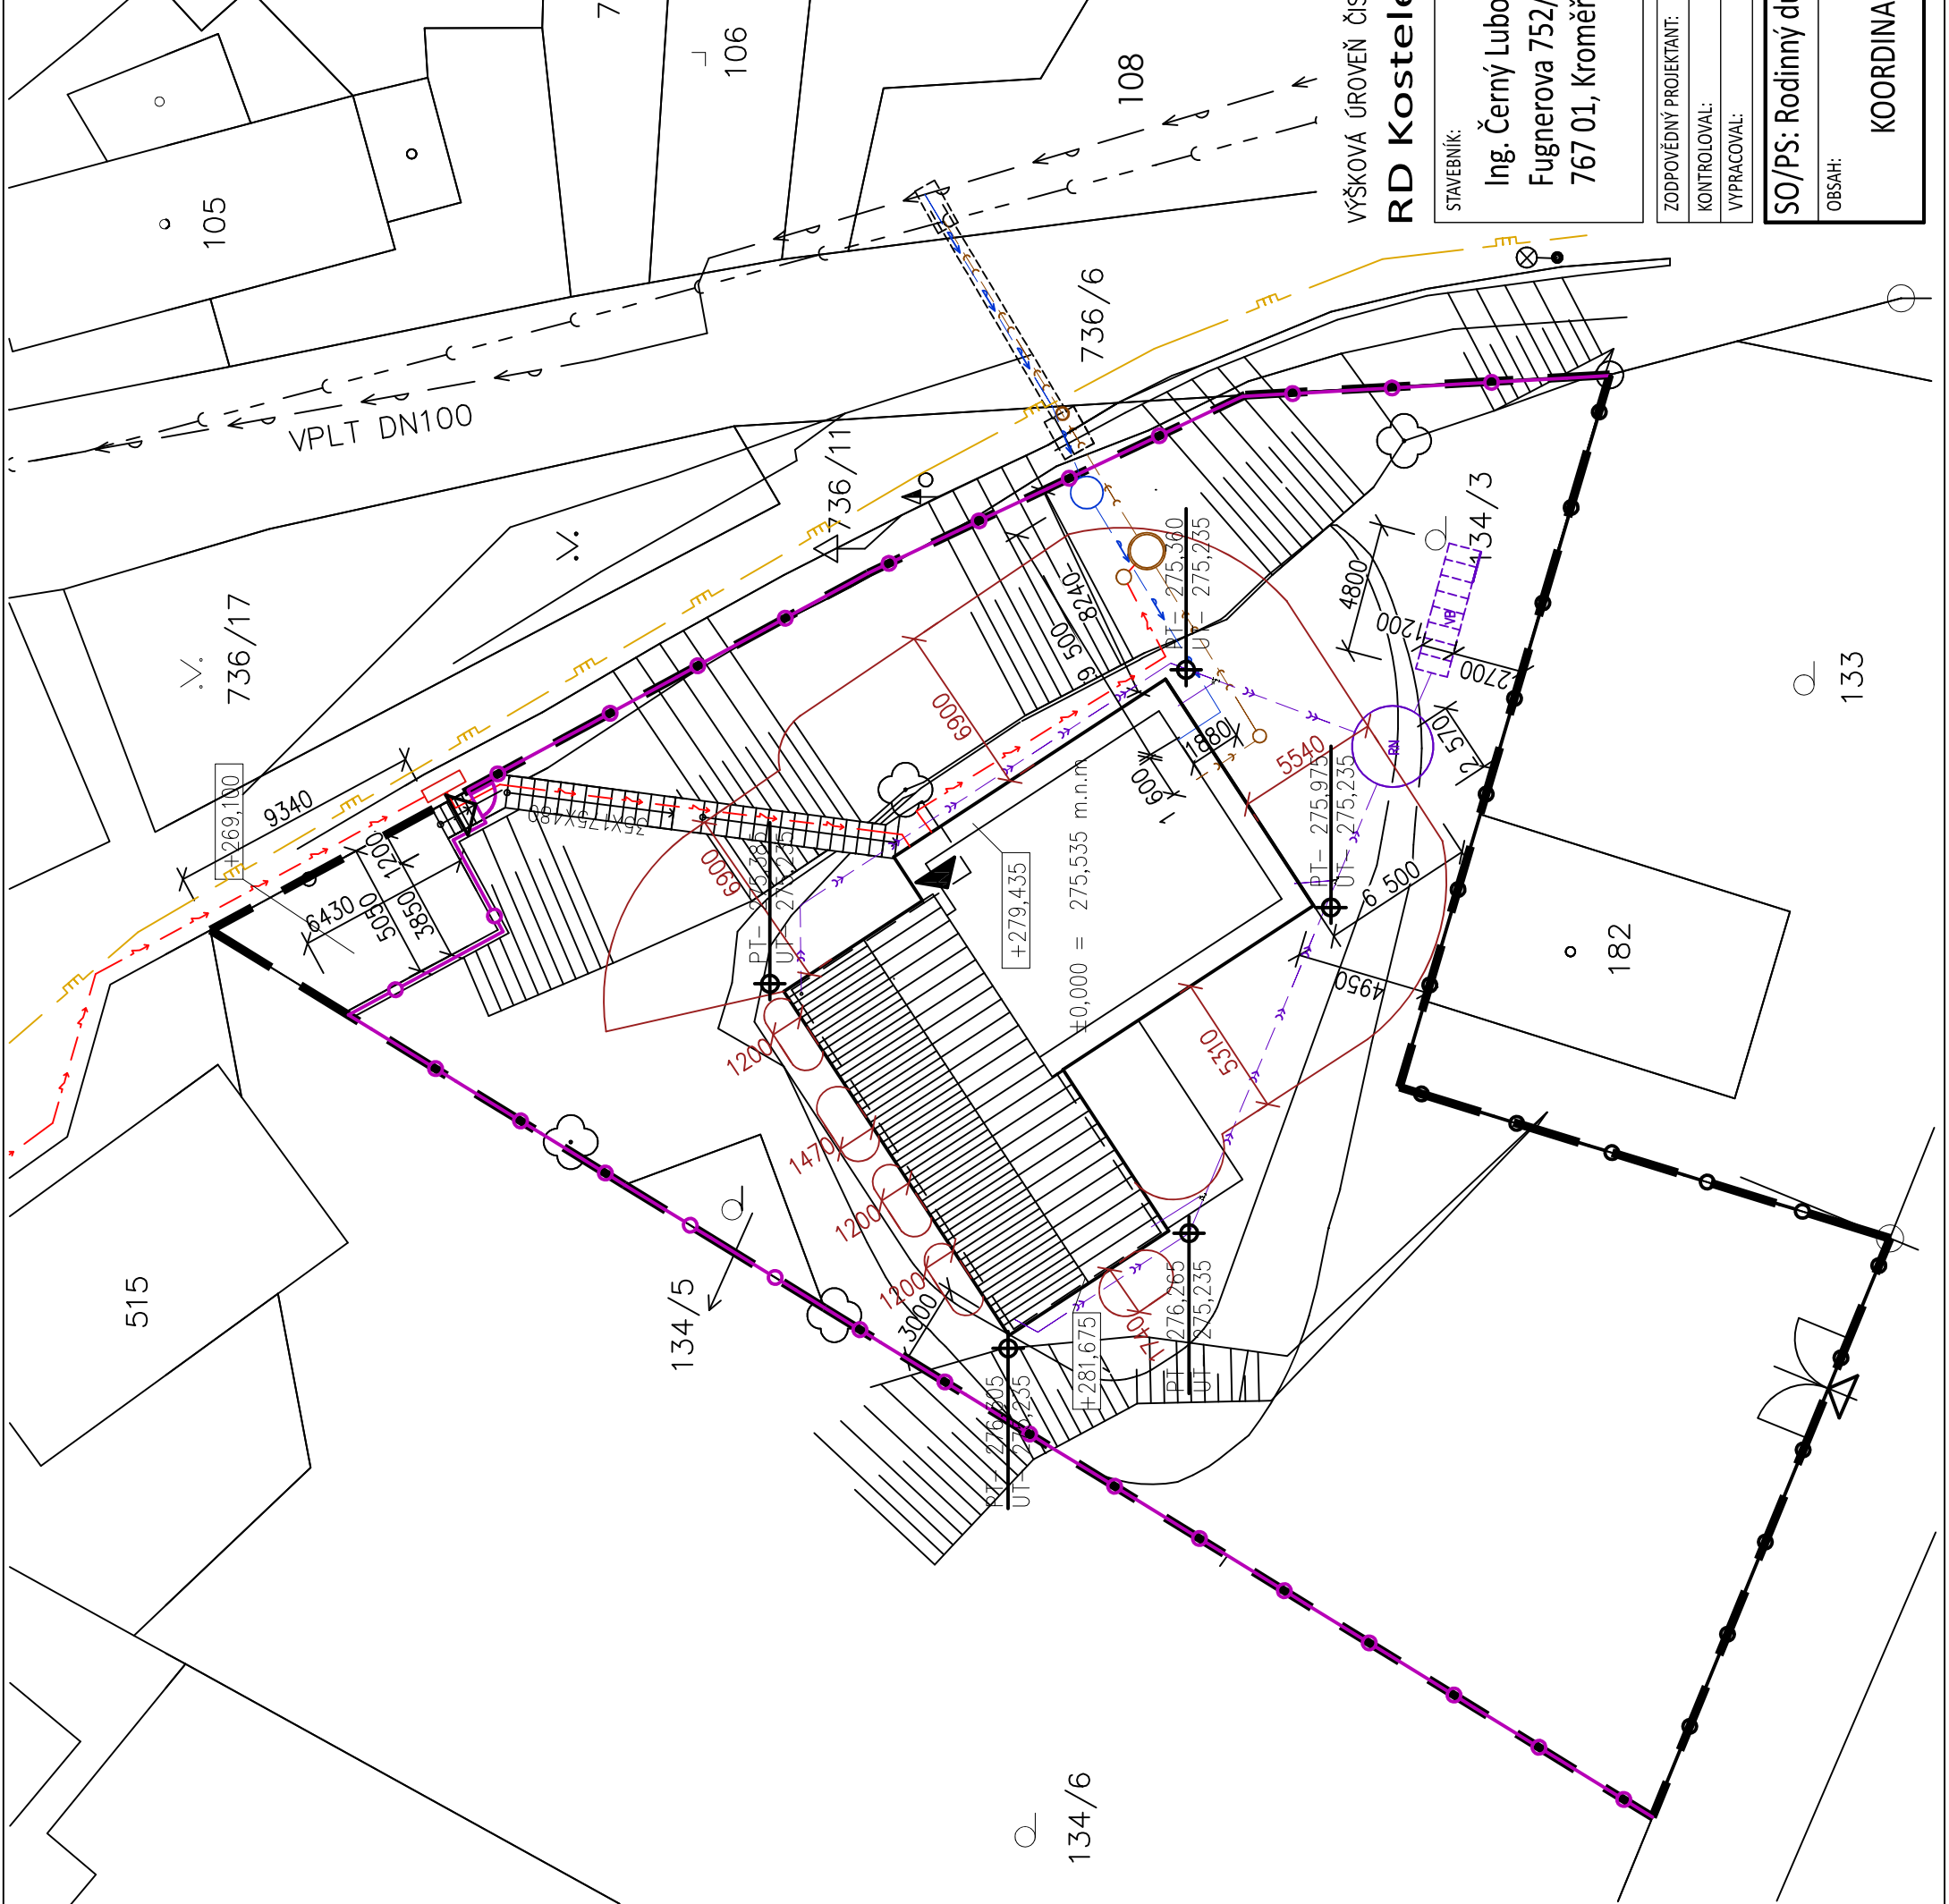

VÝŠKOVÁ ÚROVEŇ ČISTÉ PODLAHY V RODINNÉM DOMĚ  $\pm 0,000 = 275,535$  m.n.m

## RD Kostelec u Holešova p.č. 134/3, k. ú. Kostelec u Holešova [670294]

AUTORIZACE:		ČÍSLO PARE:
ZODPOVĚDNÝ PROJEKTANT:	ING. PAVEL ČERNÝ	
KONTROLOVAL:	ING. PAVEL ČERNÝ	
VYPRACOVAL:	ING. PAVEL ČERNÝ	
ZAKÁZKA:	-	
DATUM:	11/2019	
STUPEŇ PROJEKTU:	DSP	
MĚŘÍTKO:	1:250	
ODDÍL:	C.	
ČÍSLO PŘÍLOHY/REVIZE:	03/00	

STAVEBNÍK:  
**Ing. Černý Luboš a Černá Ivana**  
 Fugnerova 752/12  
 767 01, Kroměříž

SO/PS: Rodinný dům

OBSAH:  
 KOORDINAČNÍ SITUACE