


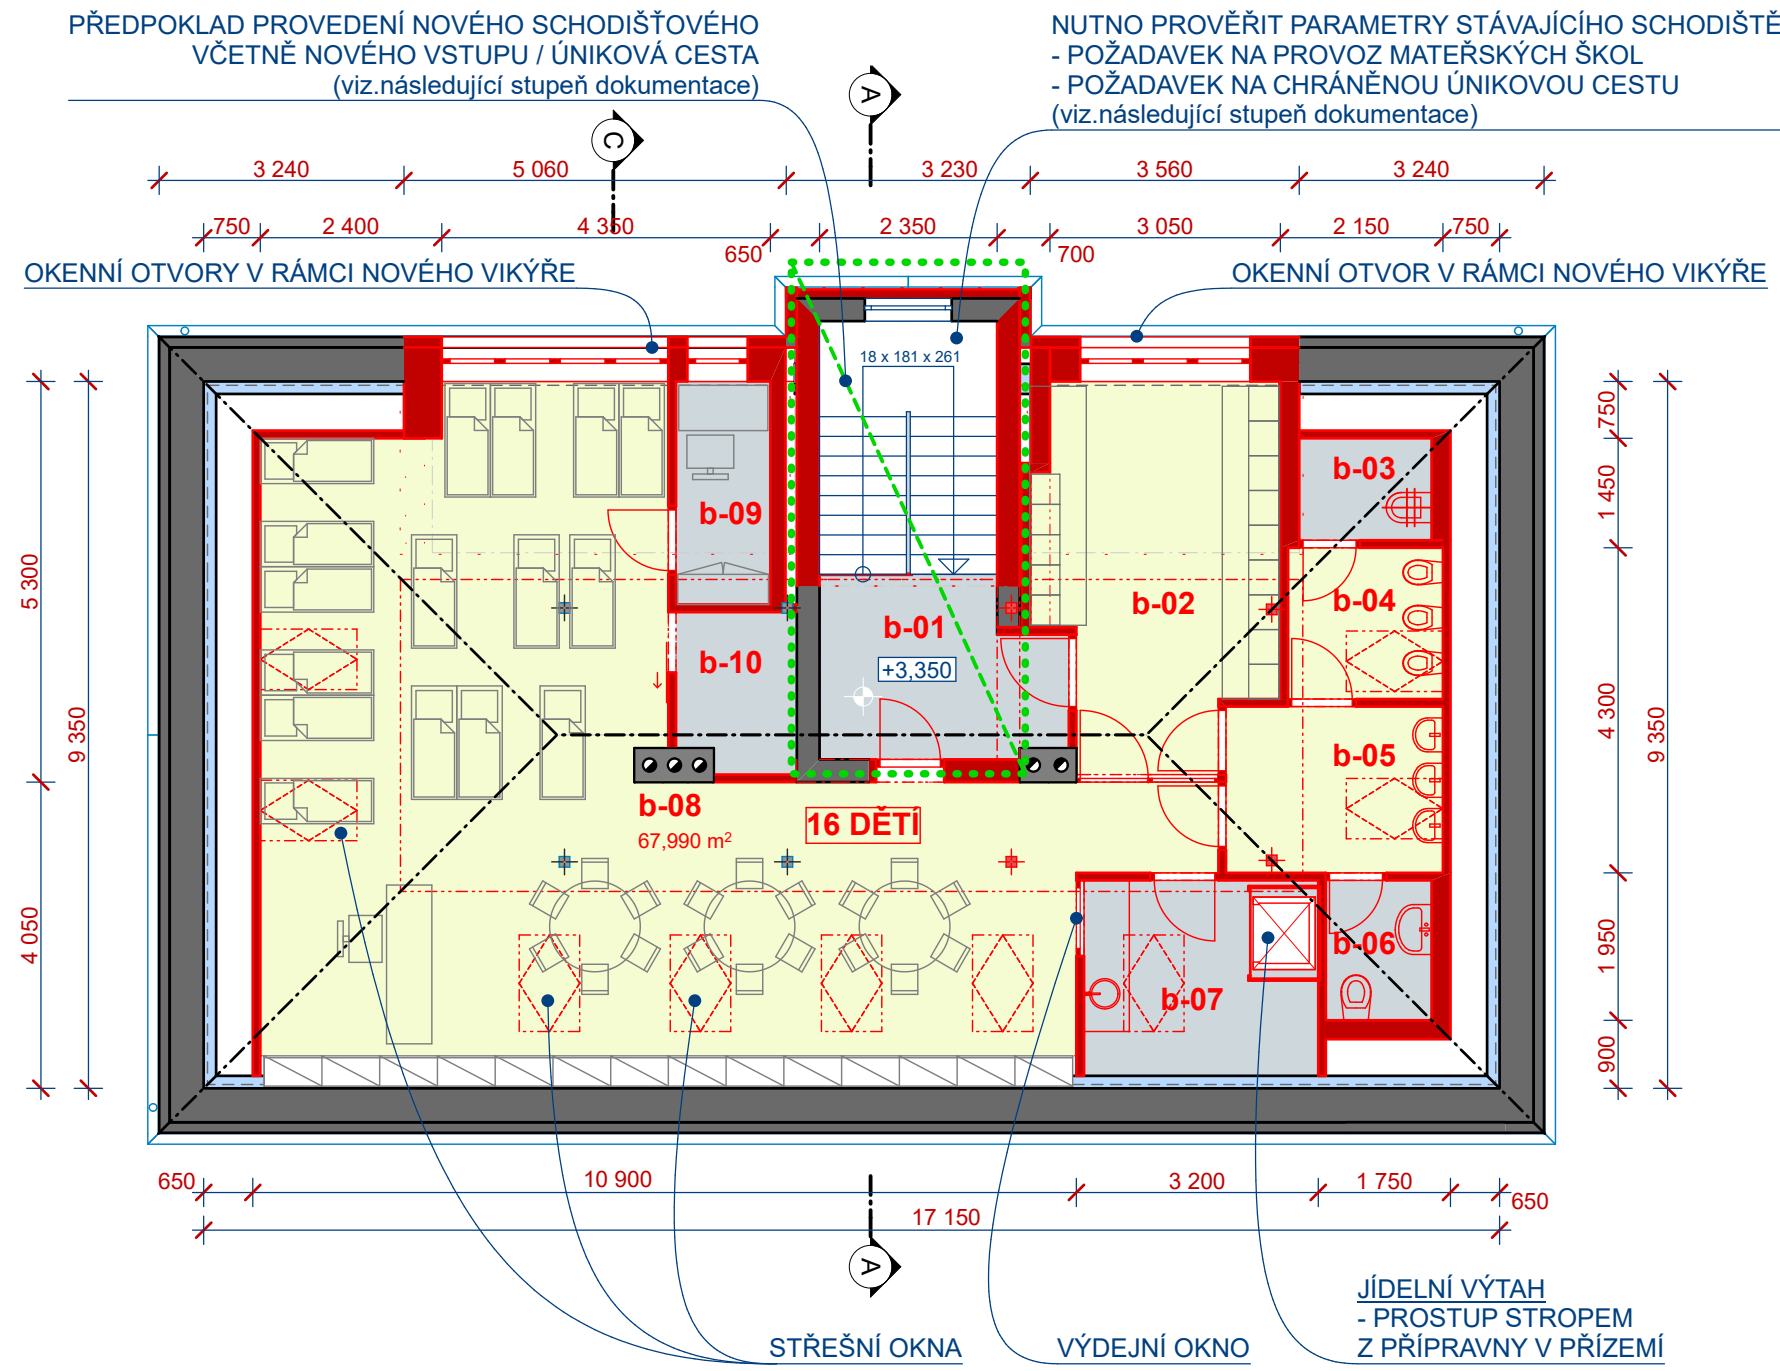

LEGENDA MÍSTNOSTÍ (navrhované plochy):

Č.M.	NÁZEV MÍSTNOSTI	VÝMĚRA (m ²)
b-01	VSTUPNÍ SCHODIŠTĚ	15,10
b-02	ŠATNA DĚTÍ	15,12
b-03	ÚKLID	2,39
b-04	WC DĚTÍ	4,14
b-05	UMÝVÁRNA DĚTÍ	6,31
b-06	WC - UČITEL	2,59
b-07	VÝDEJ JÍDLA	8,02
b-08	HERNA / LOŽNICE	67,99
b-09	ŠATNA UČITELE	3,69
b-10	SKLAD LEHÁTEK	3,27

ZNAČENÍ PLOCH:

	NÁVRH PLOCH - PŘEDŠKOLNÍ DĚTI (pohyb dětí)
	NÁVRH PLOCH - ZÁZEMÍ PROVOZU

KLADY A ZÁPORY VARIANTY "B"

- +** - VARIANTA S NEJVYŠŠÍM NAVÝŠENÍM KAPACITY MŠ
- +** - PROVOZ MŠ - JAKO JEDEN CELEK
- +** - MOŽNOST VÝHLEDOVÉ KOMBINACE S VARIANTOU "A"
- - NUTNÁ NOVÁ VESTAVBA SCHODIŠTĚ (stávající sch. ramena jsou strmá pro MŠ, požární hledisko - úniková cesta)
- - VESTAVBA JÍDELNÍHO VÝTAHU Z 1.P
- - SAMOSTATNÝ VSTUP PRO PŘEDŠKOLÁKY ZE ZAHRADY