
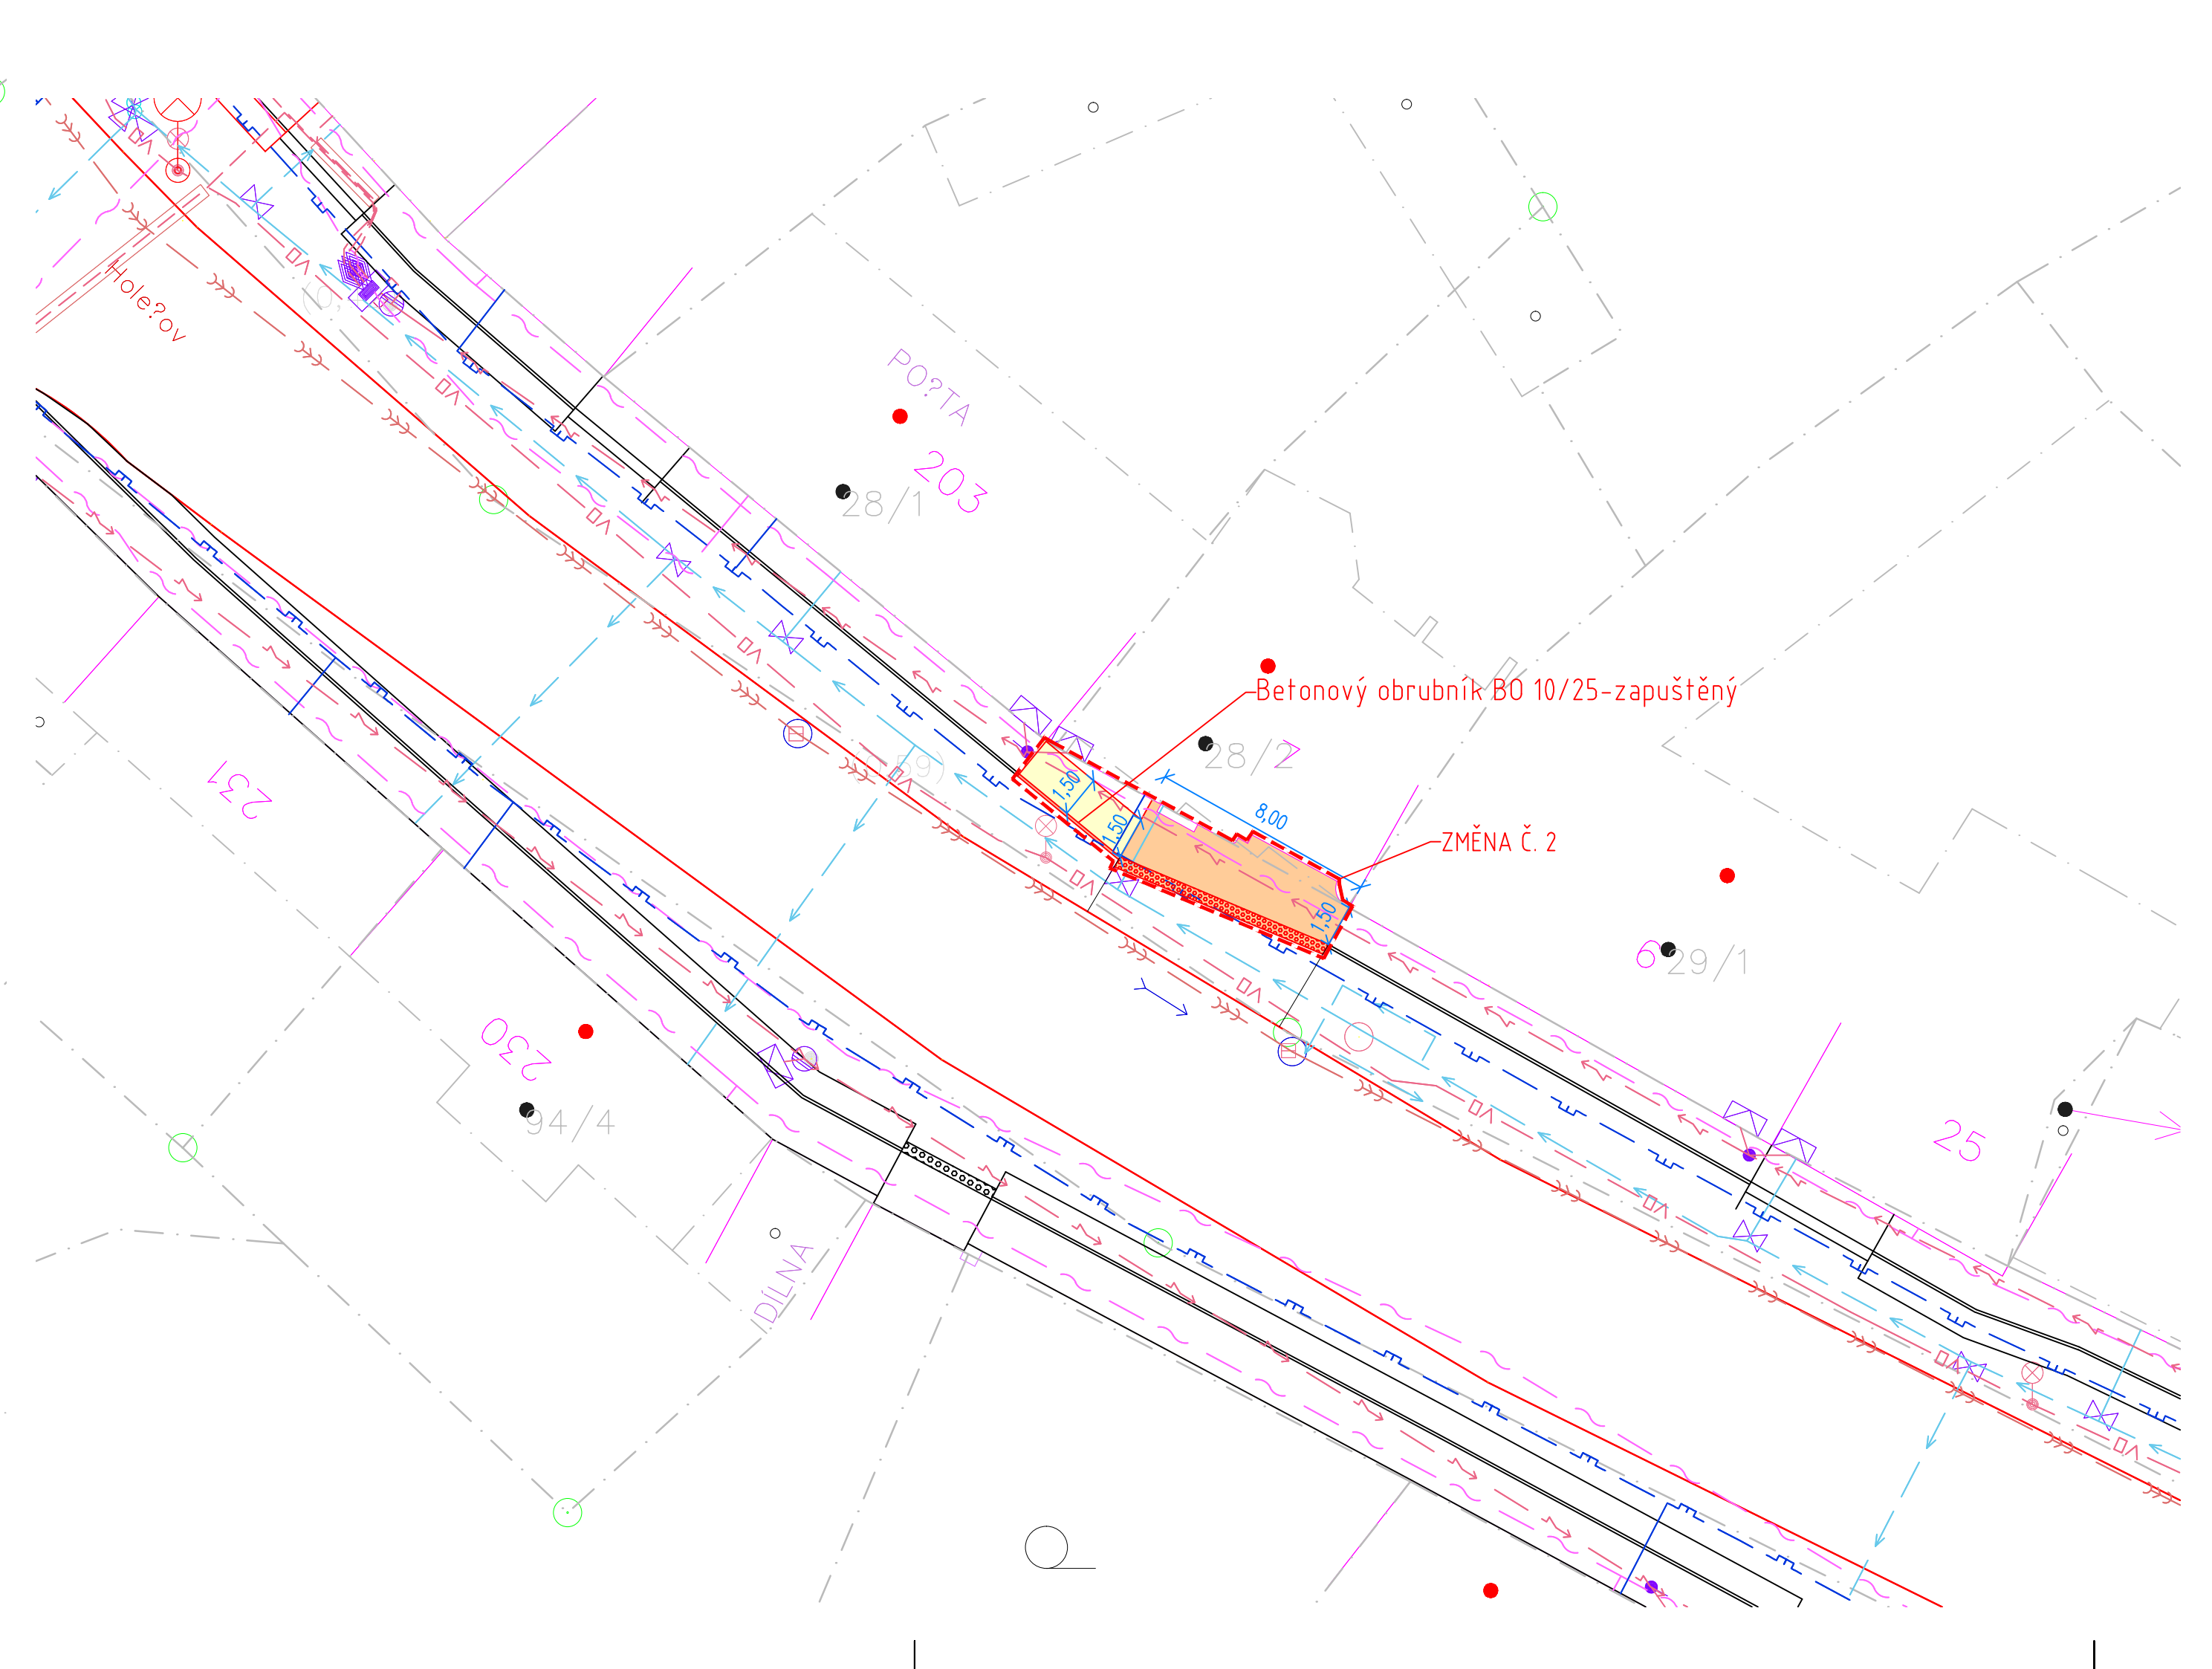


SITUACE - ZMĚNY STAVBY PŘED DOKONČENÍM M 1:200

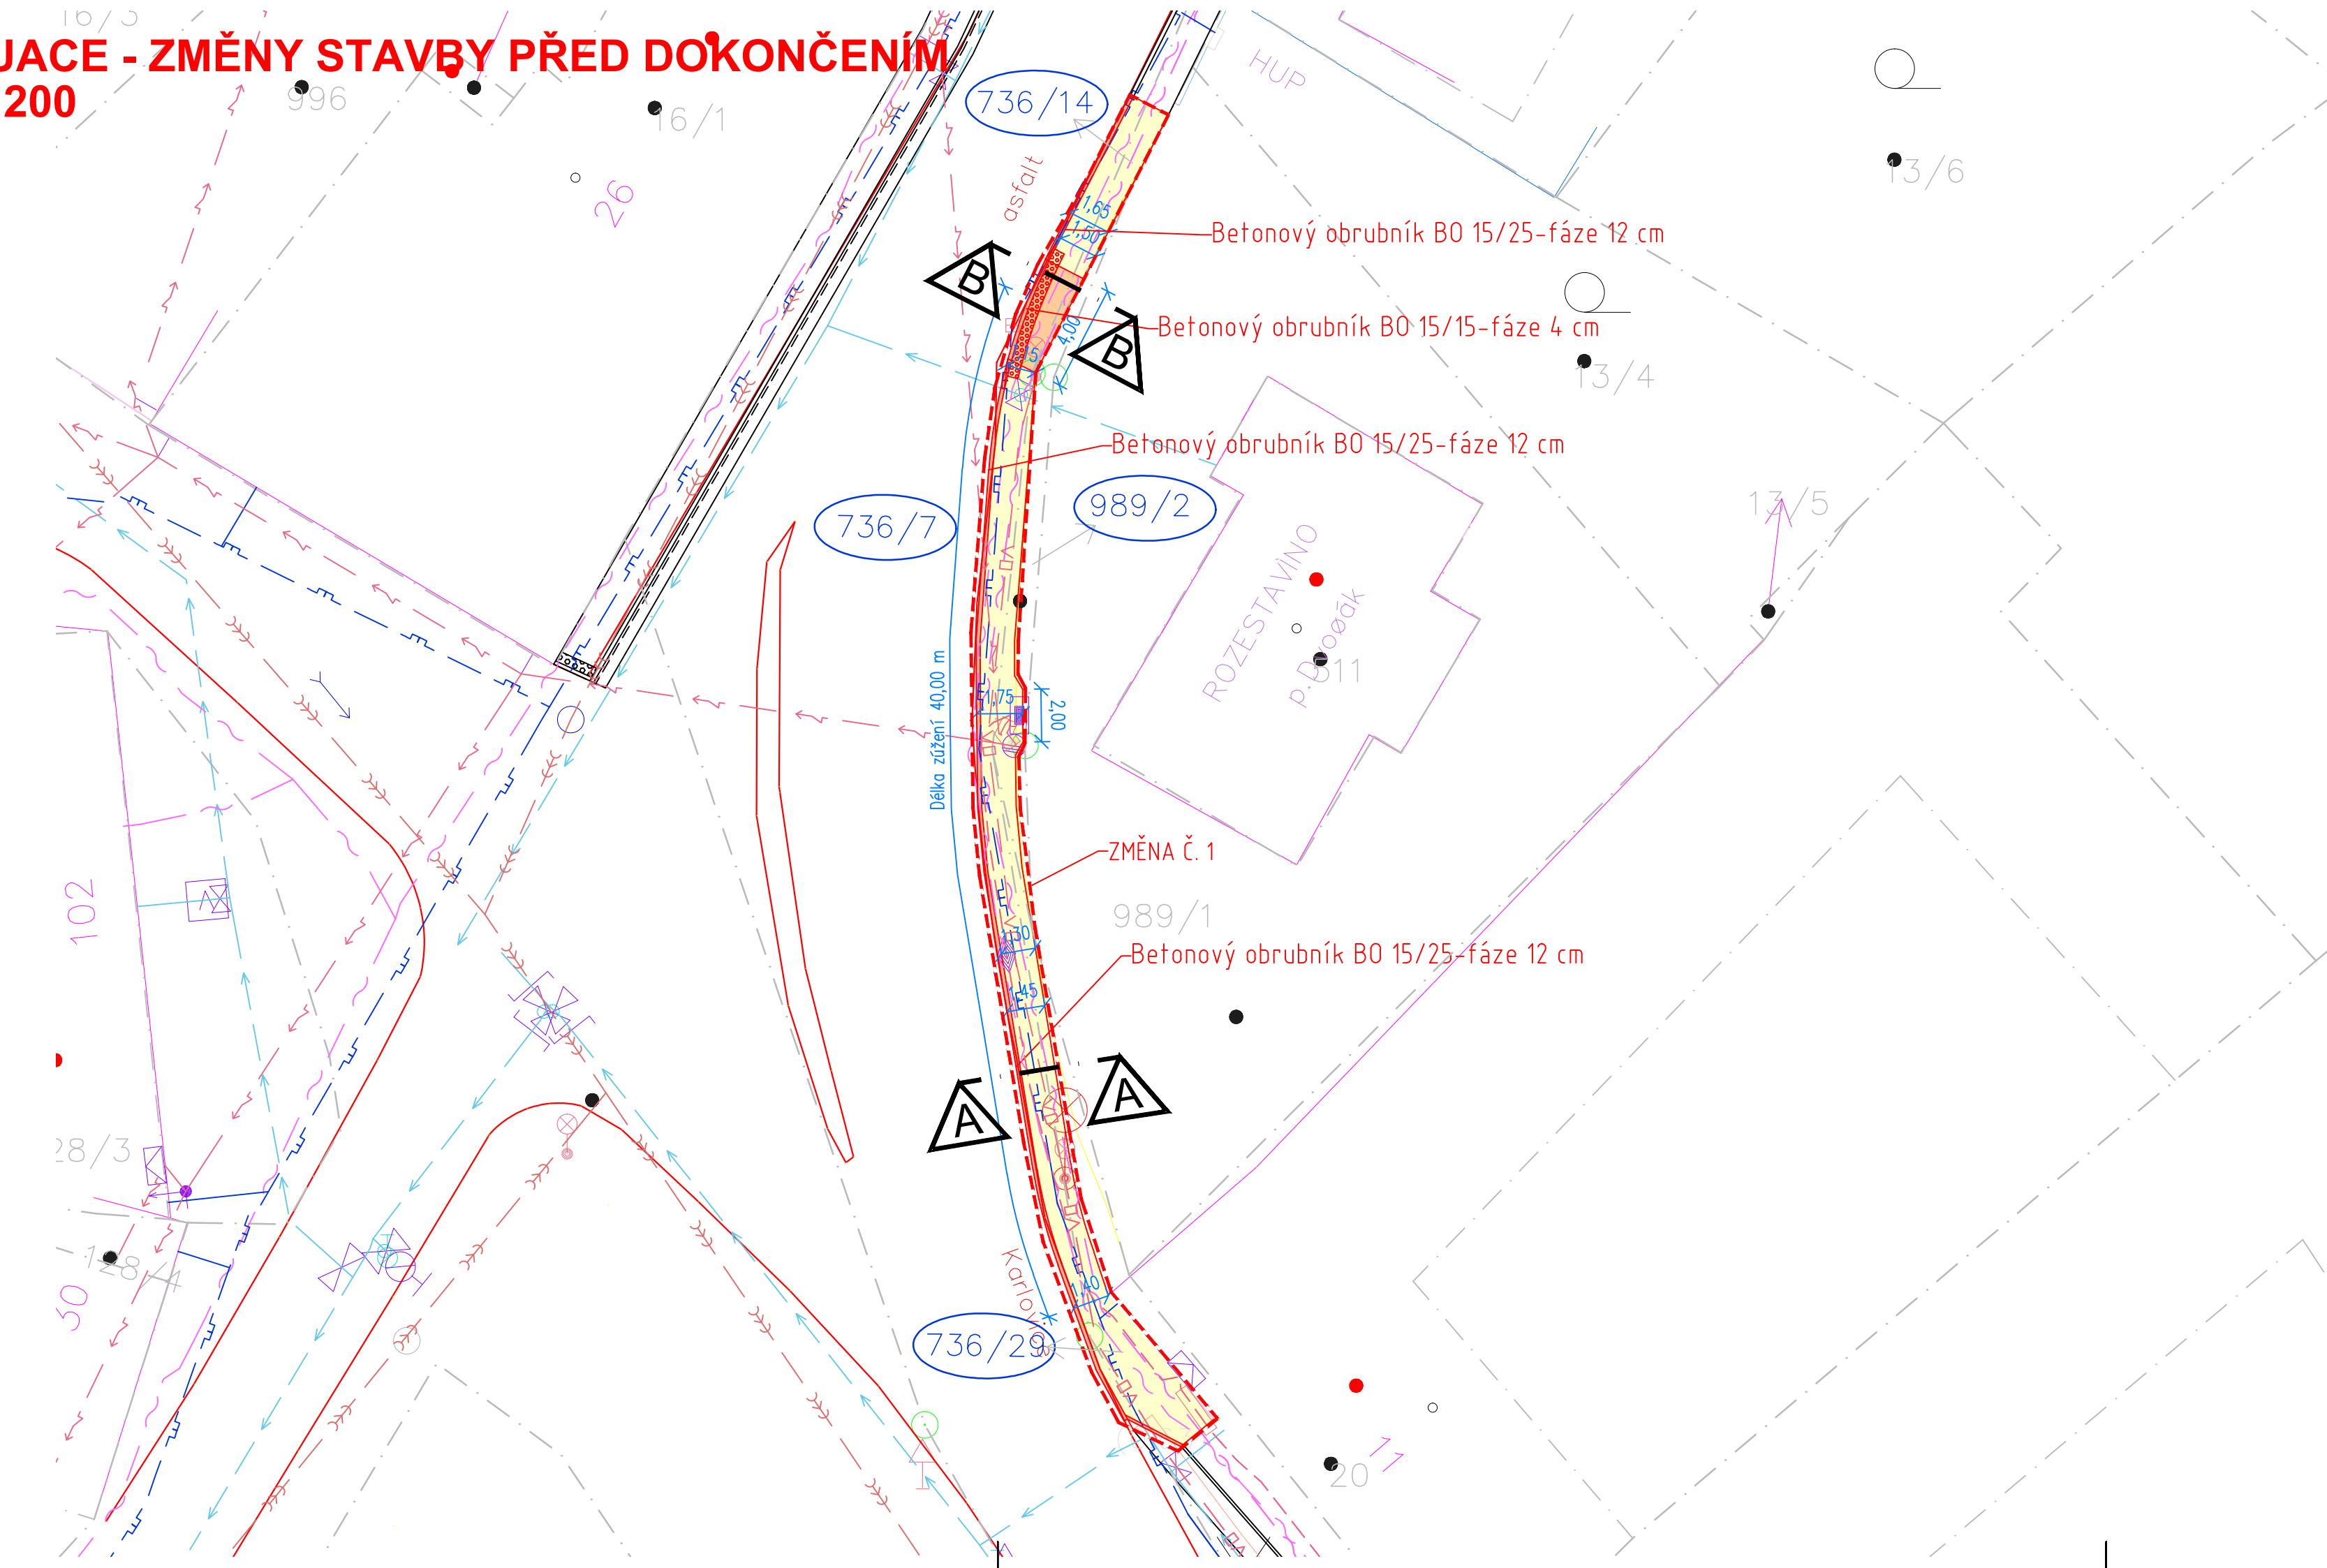

LEGENDA INŽENÝRSKÝCH SÍTÍ:

stav	návrh	
		KANALIZACE
		VODOVOD
		PLYNOVOD
		DISTRIB. ROZVOD VN-VZDUŠNÝ
		DISTRIB. ROZVOD VN-ZEMNÍ
		DISTRIB. ROZVOD NN-VZDUŠNÝ
		DISTRIB. ROZVOD NN-ZEMNÍ
		ROZVOD VO-ZEMNÍ
		SDĚLOVACÍ KABELY
		HRANICE PARCEL-DLE KN

LEGENDA OBJEKTŮ:

stav	návrh	
		RODINNÉ DOMY
		STROMY

LEGENDA PLOCH:

stav	návrh	
		CHODNÍK
		VJEZDY
		ZATRAVNĚNÁ PLOCHA-dotčená staveb. pracemi
		CHODNÍK - předláždění
		VOZOVKA - PŘEFREZOVÁNÍ
		HMATOVÁ DLAŽBA
		BETONOVÝ OBRUBNÍK BO 15/25
		BETONOVÝ OBRUBNÍK BO 10/25

SOUŘADNICOVÝ SYSTÉM: JTSK
 VÝŠKOVÝ SYSTÉM: Balt p.v.
 POLOHA STÁVAJÍCÍCH INŽENÝRSKÝCH SÍTÍ JE INFORMATIVNÍ

VYPRACOVAL:	ZODP.PROJEKT.	KRESLIL:	VED.PROJEKCE	NELL PROJEKT s. r. o. Plesníkova 5559 760 05 Zlín	
Aleš Trněný	Ing. Karel Kuchař	Aleš Trněný	Zuzana Kuchařová		
KRAJ: ZLÍNSKÝ		KAT. ÚZEMÍ: KOSTELEČ U HOL.		FORMÁT	5x4
STAVEBNÍK: OBEC KOSTELEČ U HOLEŠOVA				DATUM	1/2020
AKCE: OPRAVA CHODNÍKŮ V OBCI KOSTELEČ U HOLEŠOVA				STUPEŇ	DOKUMENTACE PRO ZMĚNU STAVBY PŘED DOKONČENÍM
OBSAH: SITUACE - ZMĚNY STAVBY PŘED DOKONČENÍM				ZAKÁZK. ČÍSLO	
				MĚŘÍTKO:	ČÍSLO VÝKRESU
				1:200	A.2.

