


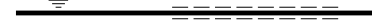








LEGENDA INŽENÝRSKÝCH SÍTÍ

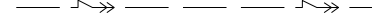-  Nové vedení VO výkop, chránička
-  Nové vedení VO závěsný kabel
-  Elektrické vedení NN
-  Elektrické vedení VN
-  Síť elektronické komunikace místní
-  Síť elektronické komunikace dálková
-  Plynovodní potrubí NTL
-  Plynovodní potrubí STL
-  Vodovodní potrubí
-  Kanalizační řád

KABEL CYKY 4Bx10mm2 V CELÉ TRASE TR. PE 63/52 PÁSKOVÝ ZEMNIČ FeZn30/4 - UZEM.STOŽÁRŮ VO RÝHA 35x80cm, PÍSKOVÉ LOŽE, VÝSTRAŽNÁ FOLIE PÁSEK FeZn ULOŽIT VODIVĚ POD PÍSKOVÉ LOŽE


KABEL CYKY 4Bx10mm2 V CELÉ TRASE TR. PE 63/52 PÁSKOVÝ ZEMNIČ FeZn30/4 - UZEM.STOŽÁRŮ VO RÝHA 35x80cm, PÍSKOVÉ LOŽE, VÝSTRAŽNÁ FOLIE PÁSEK FeZn ULOŽIT VODIVĚ POD PÍSKOVÉ LOŽE

KABEL CYKY 4Bx10mm2 V CELÉ TRASE TR. PE 63/52 PÁSKOVÝ ZEMNIČ FeZn30/4 - UZEM.STOŽÁRŮ VO RÝHA 35x80cm, PÍSKOVÉ LOŽE, VÝSTRAŽNÁ FOLIE PÁSEK FeZn ULOŽIT VODIVĚ POD PÍSKOVÉ LOŽE

KABEL CYKY 4Bx10mm2 V CELÉ TRASE TR. PE 63/52 PÁSKOVÝ ZEMNIČ FeZn30/4 - UZEM.STOŽÁRŮ VO RÝHA 35x80cm, PÍSKOVÉ LOŽE, VÝSTRAŽNÁ FOLIE PÁSEK FeZn ULOŽIT VODIVĚ POD PÍSKOVÉ LOŽE

KABEL CYKY 4Bx10mm2 V CELÉ TRASE TR. PE 63/52 PÁSKOVÝ ZEMNIČ FeZn30/4 - UZEM.STOŽÁRŮ VO RÝHA 35x80cm, PÍSKOVÉ LOŽE, VÝSTRAŽNÁ FOLIE PÁSEK FeZn ULOŽIT VODIVĚ POD PÍSKOVÉ LOŽE

PŘECHOD 8.04 1x TR. OCEL.95 DLE č.v. D.23

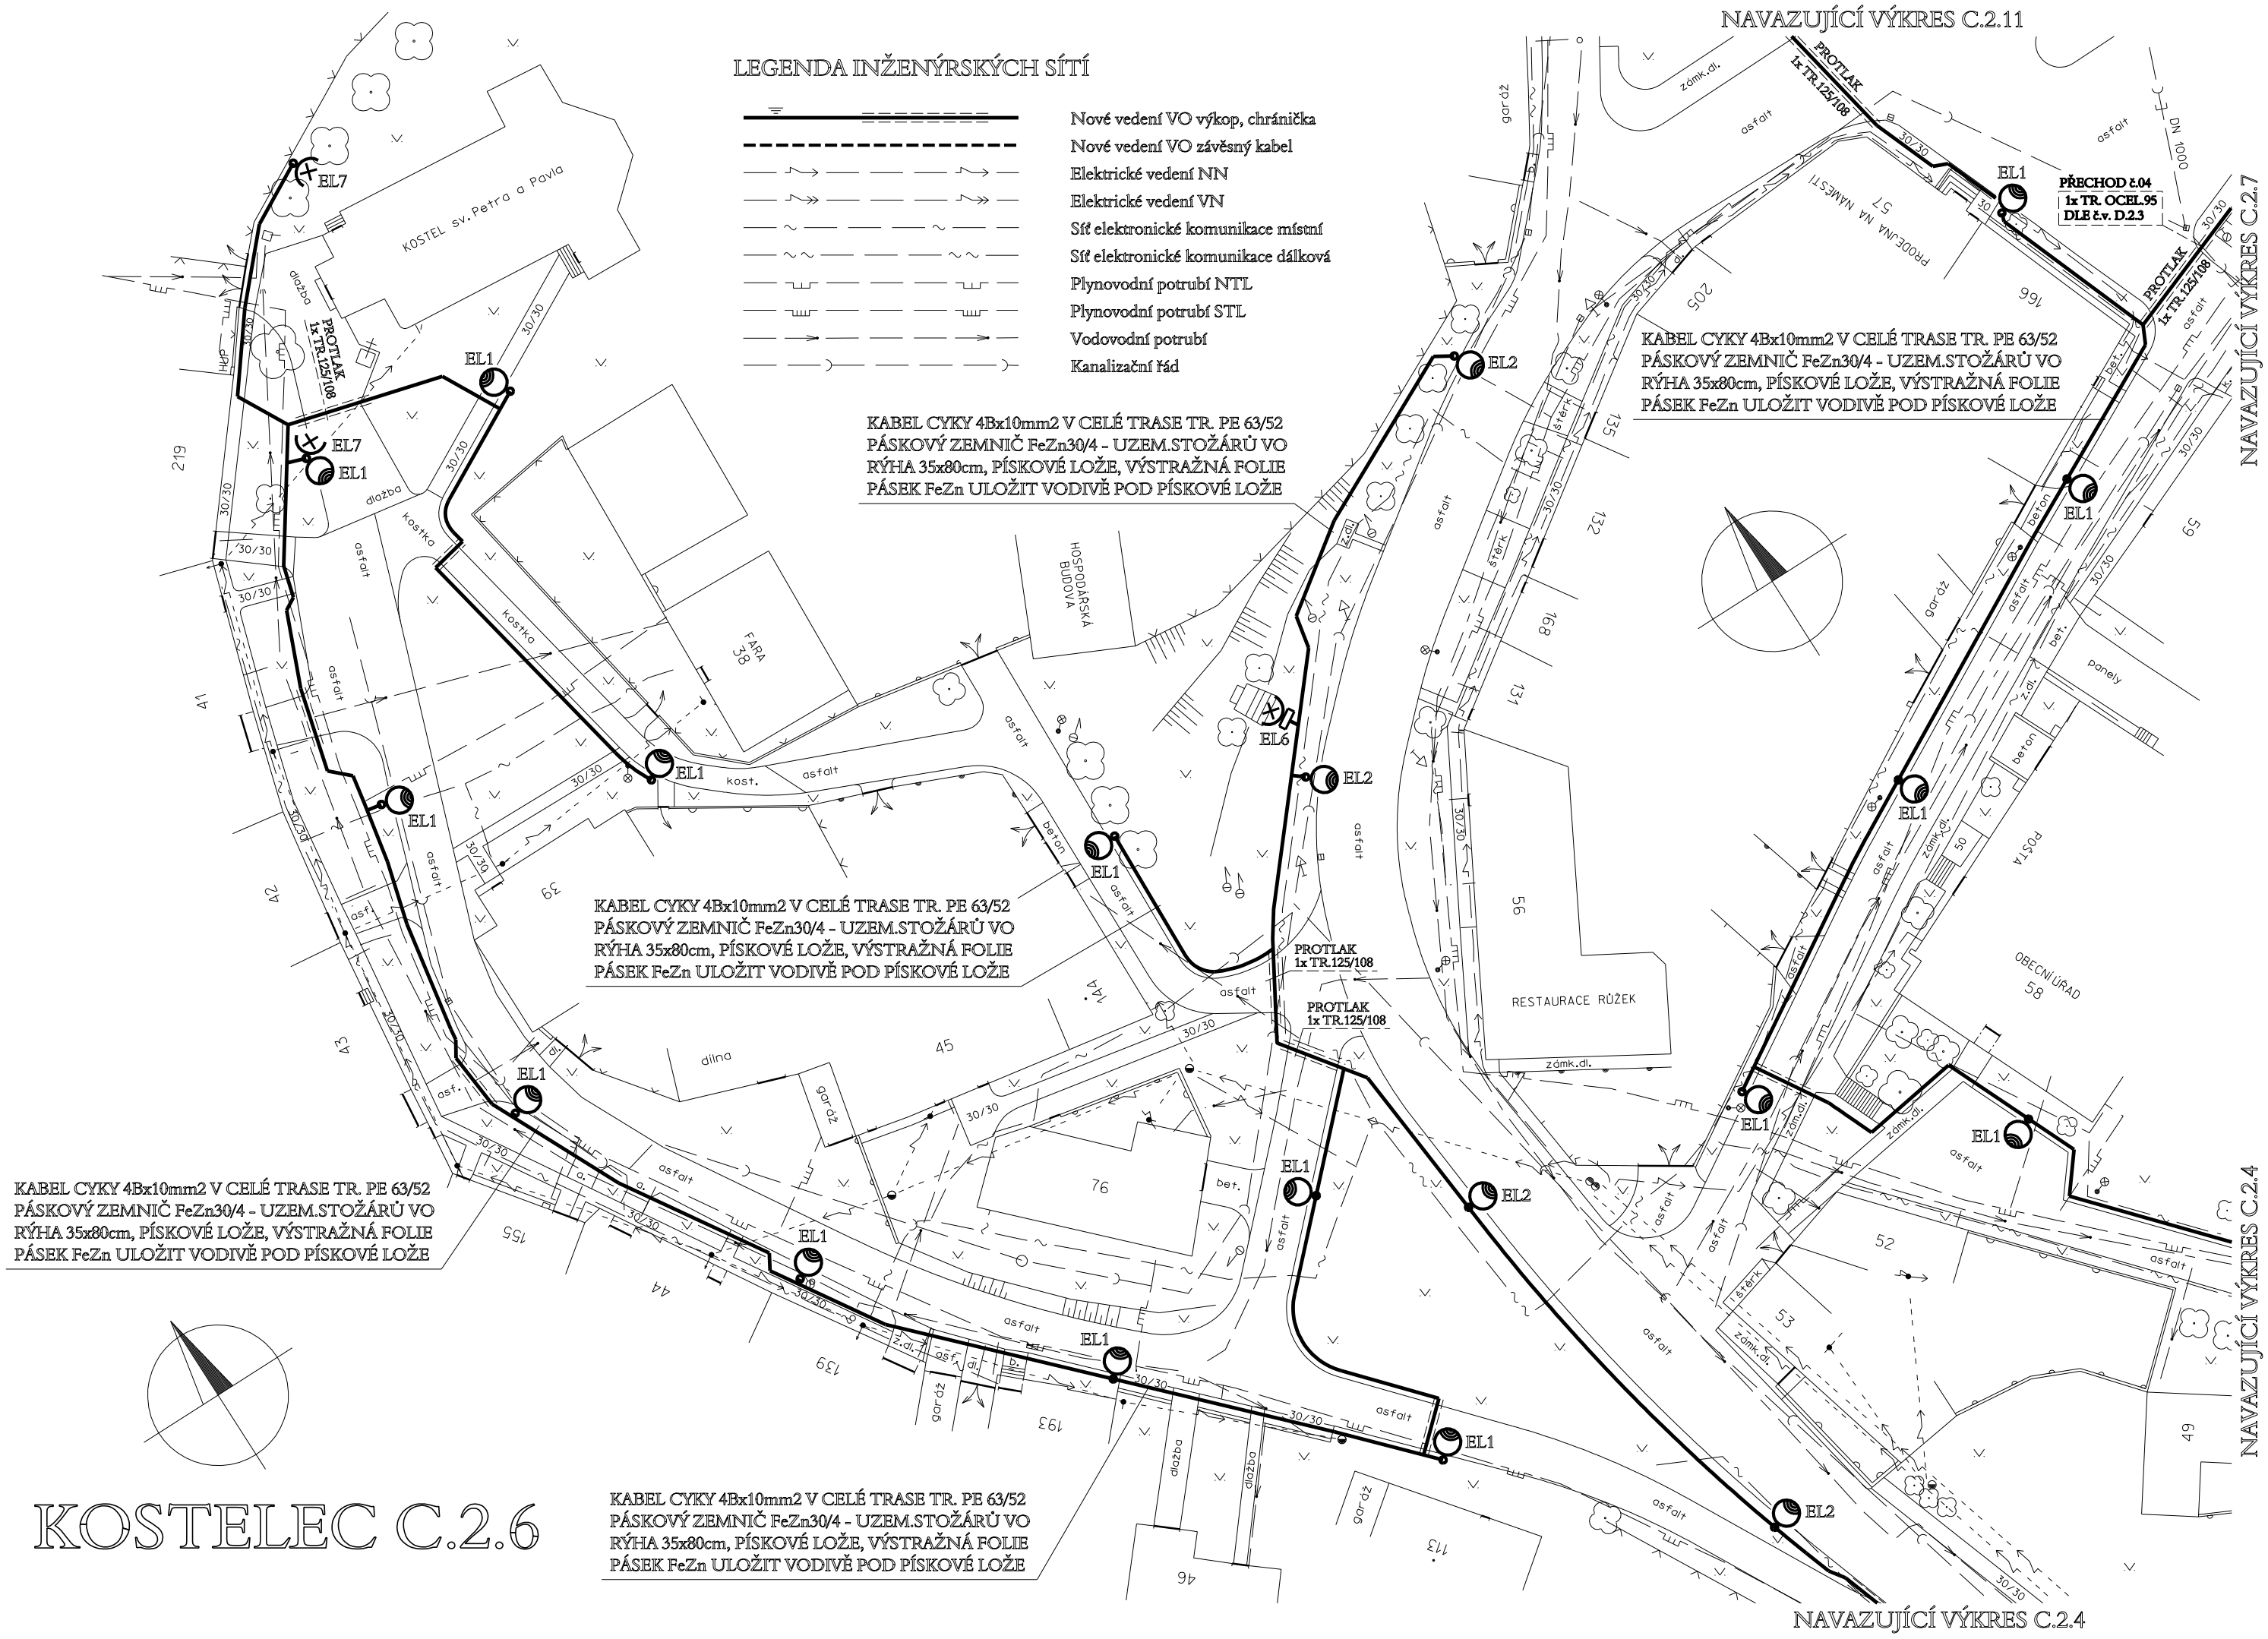

KOSTELEČ C.2.6