

LEGENDA INŽENÝRSKÝCH SÍTÍ:

- stov návrh
- KANALIZACE
 - VODOVOD
 - PLYNOVOD
 - DISTRIB. ROZVOD VN-VZDUŠNÝ
 - DISTRIB. ROZVOD VN-ZEMNÍ
 - DISTRIB. ROZVOD NN-VZDUŠNÝ
 - DISTRIB. ROZVOD NN-ZEMNÍ
 - ROZVOD VO-ZEMNÍ
 - SDELOVACÍ KABELY
 - HRANICE PARCEL-DLE KN

LEGENDA OBJEKTŮ:

- stov návrh
- RODINNÉ DOWY
 - STROMY

LEGENDA PLOCH:


- stov návrh
- CHODNÍK
 - VJEZDY
 - ZATRAVNĚNÁ PLOCHA-dotčená staveb. pracemi
 - CHODNÍK - předjíždění
 - VOZOVKA - PŘEFEROVÁNÍ
 - HMATOVÁ DLAŽBA
 - BETONOVÝ OBRUBNÍK BO 15/25
 - BETONOVÝ OBRUBNÍK BO 10/25

SCHVÁLIL SE ve smyslu rozhodnutí
 č.j. Hst-24662/2018/150/ps
 ze dne 6. 11. 2018, k provedení

SOUŘADNICOVÝ SYSTÉM: JTSK
 VÝŠKOVÝ SYSTÉM: Bat p.v.
 POLOHA STAVAJÍCÍ INŽENÝRSKÝCH SÍTÍ JE INFORMATIVNÍ




VYPRACOVAL: ZODP.PROJEKT. KRESLIL:		VED.PROJEKCE		MĚŘÍTKO: 1:250	
Aleš Tměný Ing. Karel Kuchař Aleš Tměný		Zuzana Kuchařová		ČÍSLO VÝKRESU C.2.1.	
KRAJ: ZLÍNSKÝ		KAT. ÚZEMÍ: KOSTELEČ U HOL.		FORMÁT 10x44	
STAVEBNÍK: OBEC KOSTELEČ U HOLEŠOVA				DATUM 6/2018	
AKCE: OPRAVA CHODNÍKŮ V OBCI KOSTELEČ U HOLEŠOVA				STUPĚŇ DSP A DPS	
				ZAKÁZK. ČÍSLO -/2018	
OBSAH: SITUACE - 1. část					

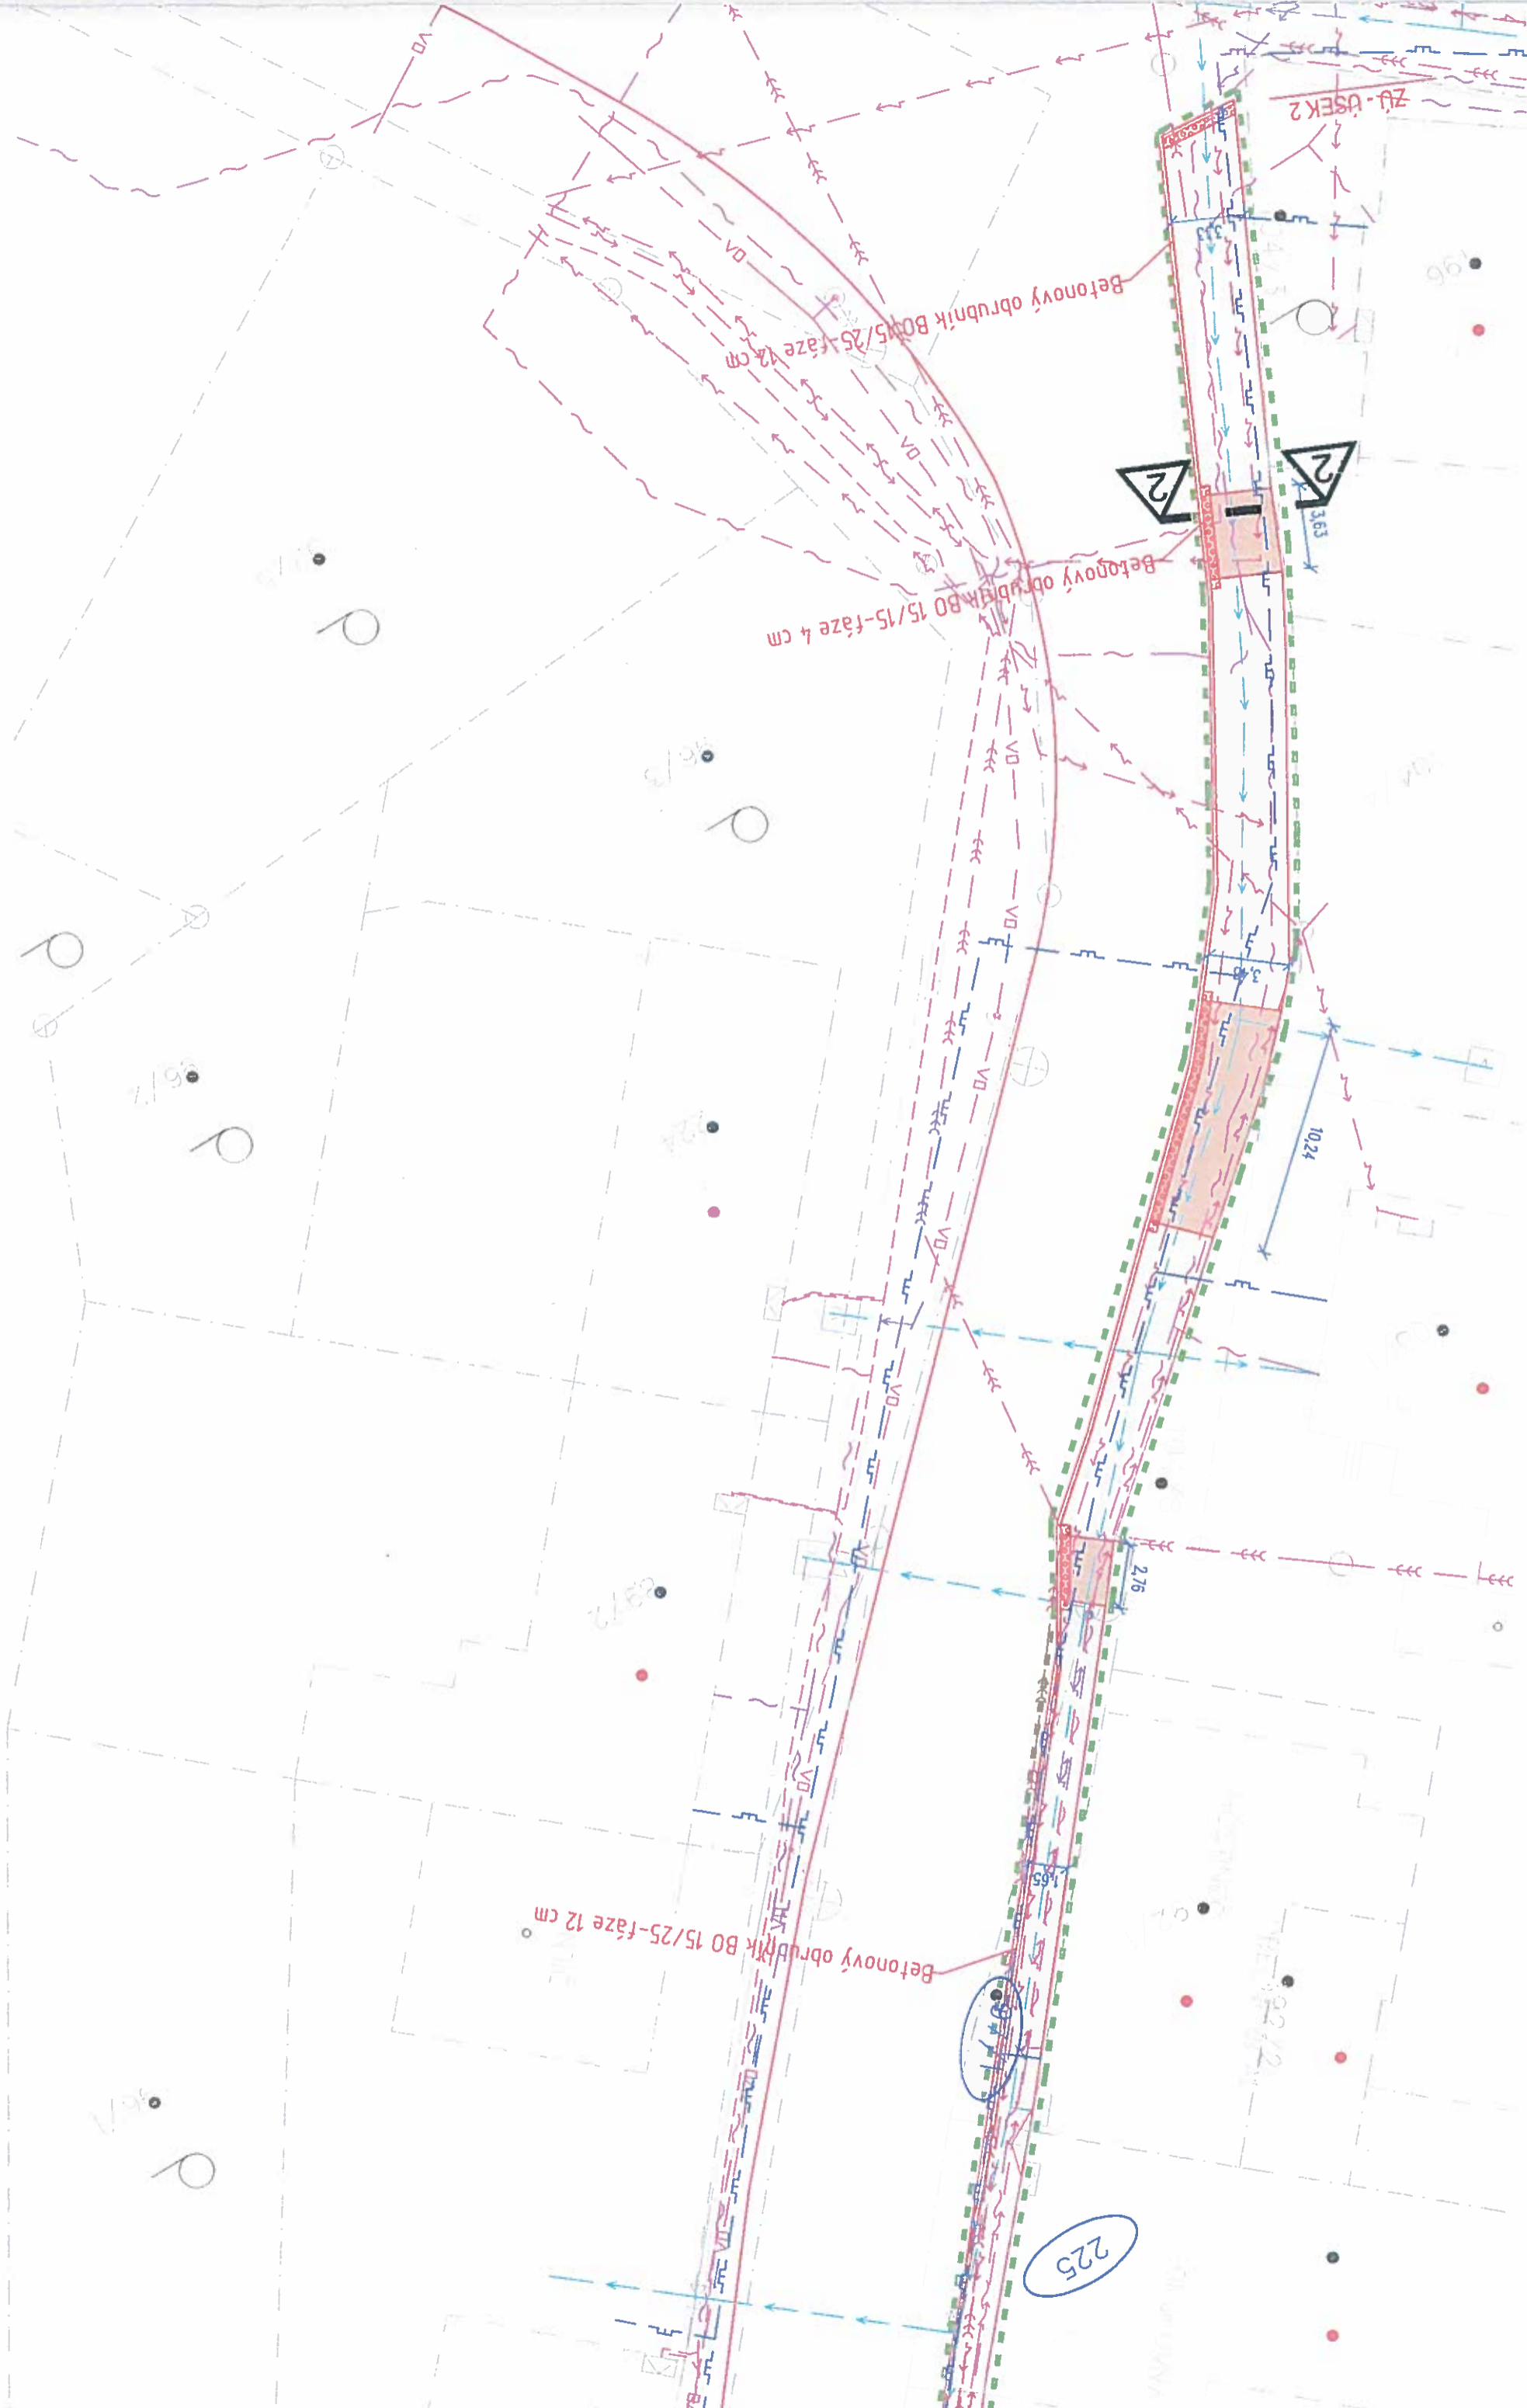



3

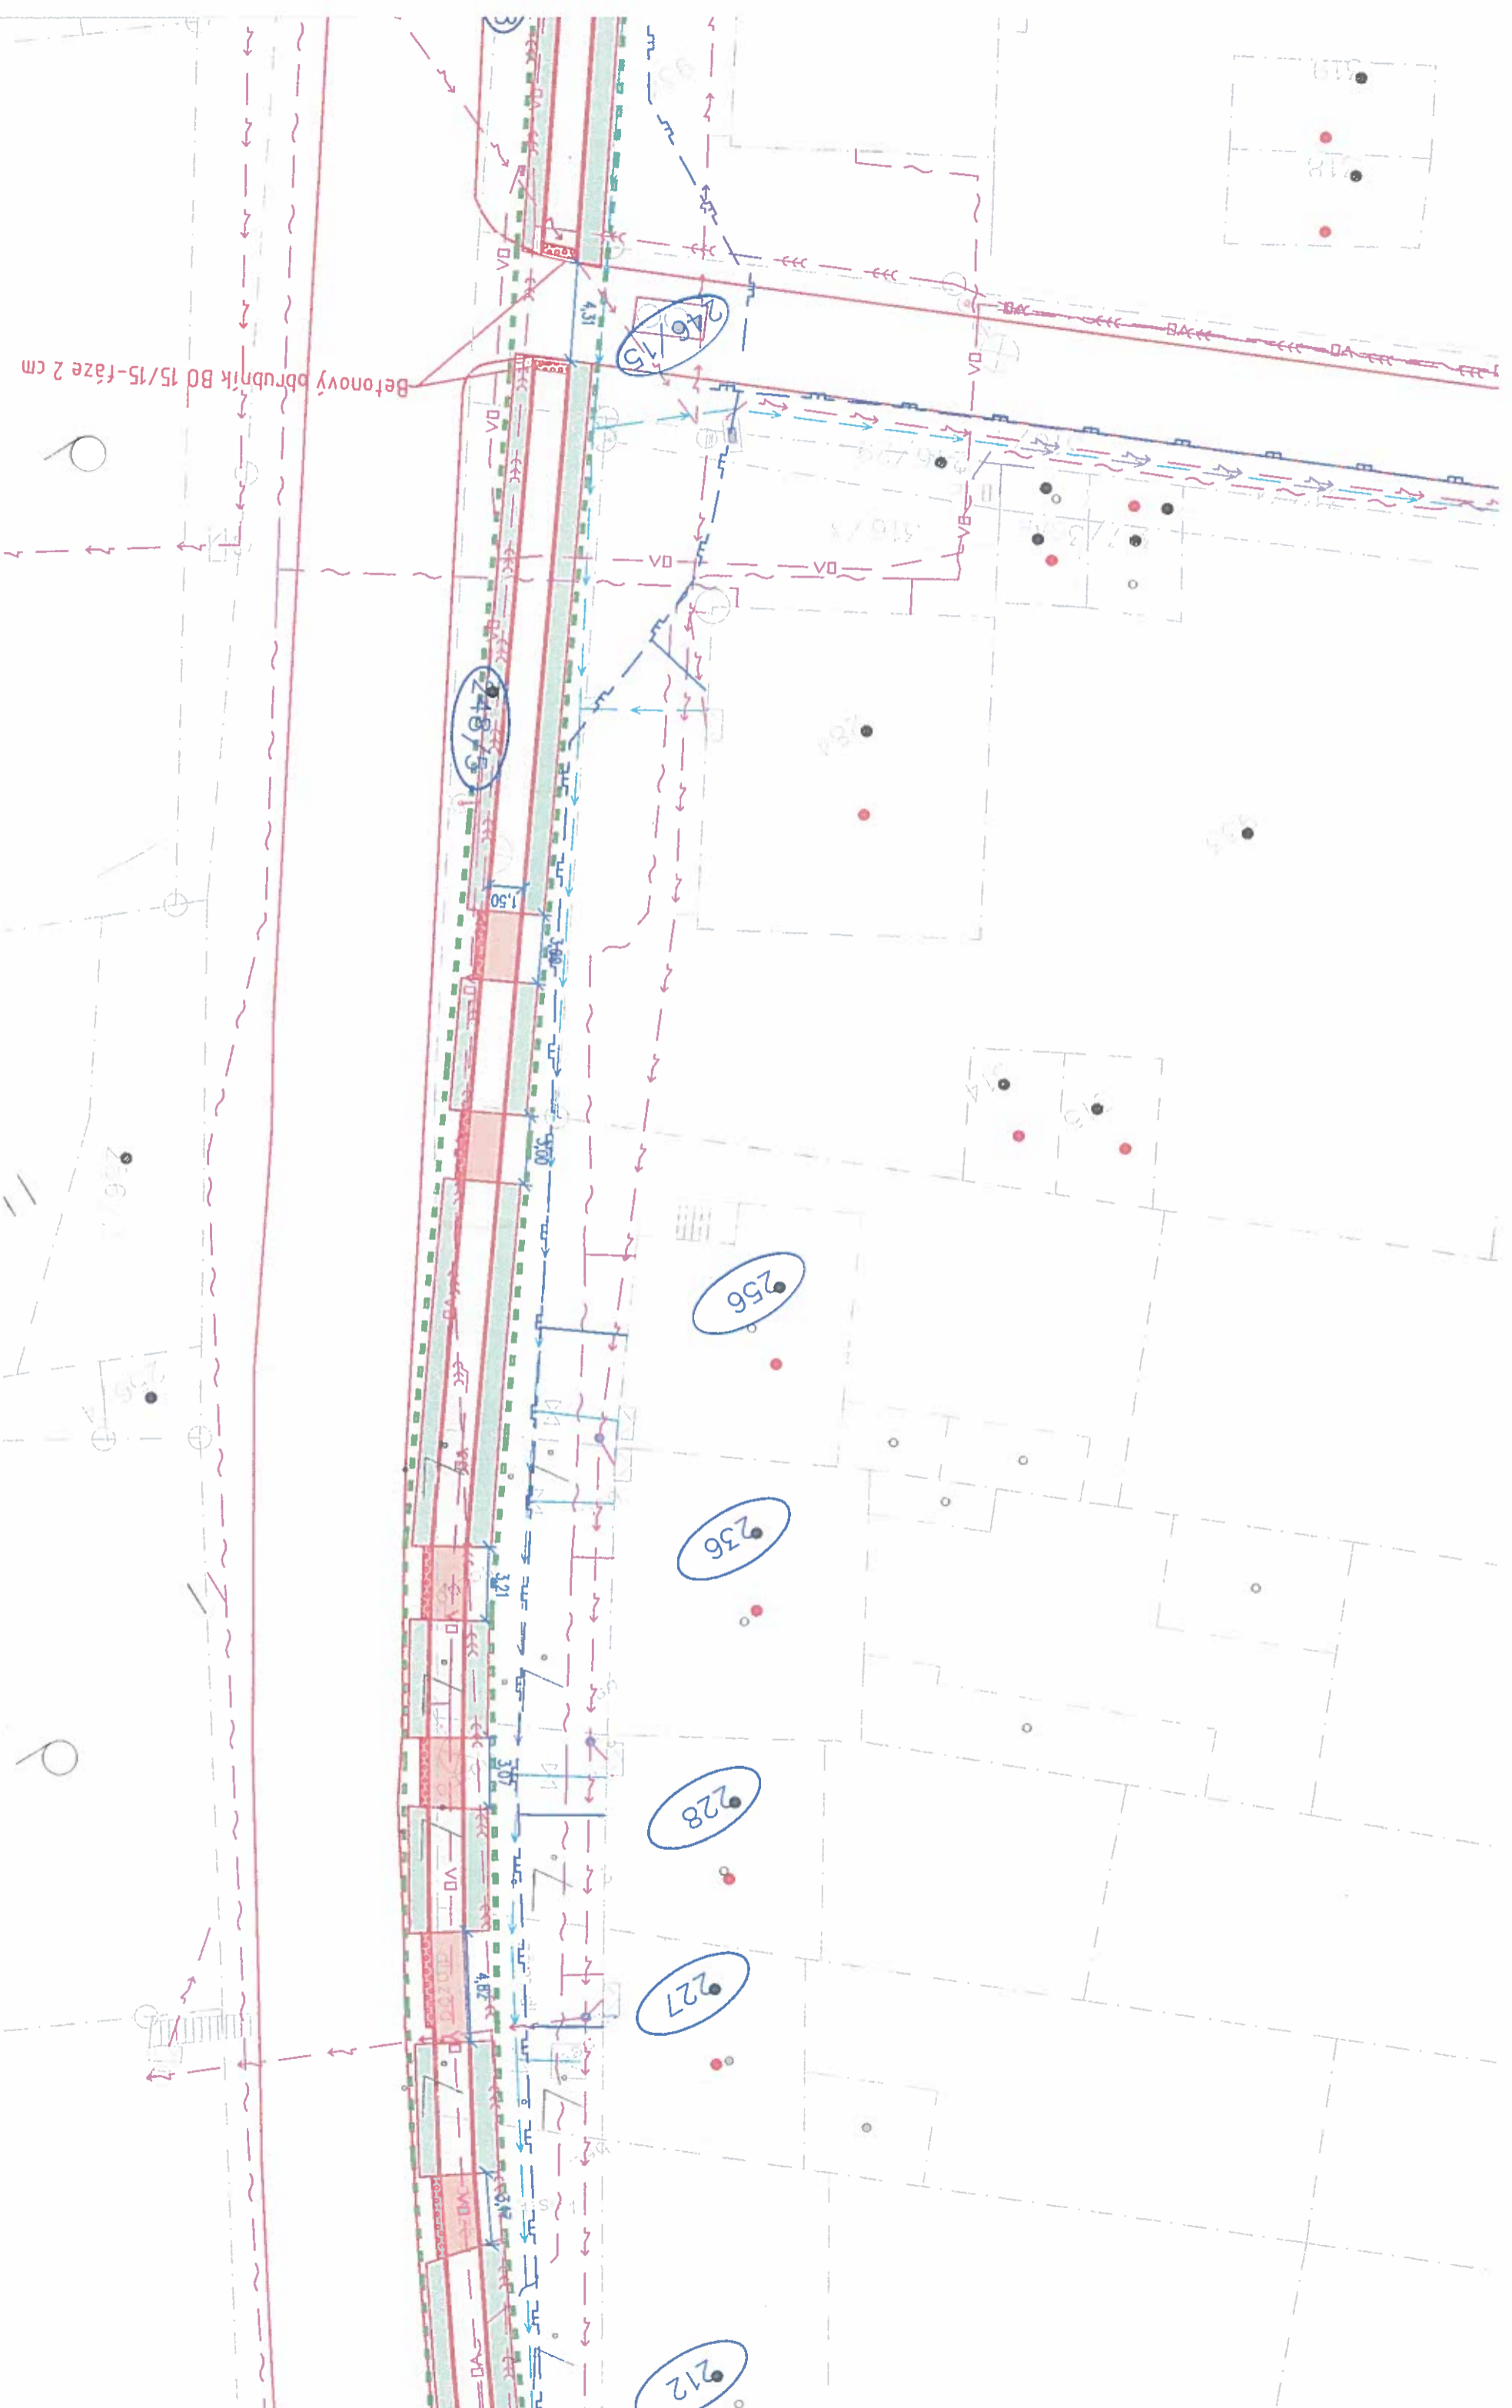

Betonový obrubník BD 15/15-fáze 2 cm

215

248/3


256

236

228

227

212

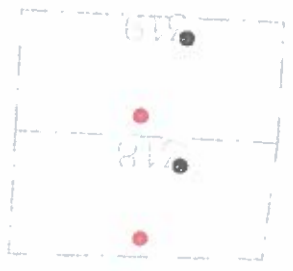

SITUACE - 1. část
M 1:250

