


SITUACE
M 1:250



LEGENDA INŽENÝRSKÝCH SÍTÍ:

stav	návrh	KANALIZACE
		VODOVOD
		PLYNOVOD
		DISTRIB. ROZVOD VN-VZDUŠNÝ
		DISTRIB. ROZVOD VN-ZEMNÍ
		DISTRIB. ROZVOD NN-ZEMNÍ
		DISTRIB. ROZVOD NN-VZDUŠNÝ
		ROZVOD VO-ZEMNÍ
		SĎELOVACÍ KABELY
		HRANICE PARCEL-DLE KN

LEGENDA OBJEKTŮ:

stav	návrh	RODINNÉ DOMY
		STROMY

LEGENDA PLOCH:

stav	návrh	CHODNÍK
		VJEZDY
		HMATOVÁ DLAŽBA
		BETONOVÝ OBRUBNÍK BO 15/25
		BETONOVÝ OBRUBNÍK BO 15/25
		BETONOVÝ OBRUBNÍK BO 10/25

SOUŘADNOVÝ SYSTÉM: JTSK
VÝŠKOVÝ SYSTÉM: Baf s.e.
POLOHA STAVAJÍCÍCH INŽENÝRSKÝCH SÍTÍ JE INFORMATIVNÍ

VYPRACOVAL:	ZODP.PROJEKT:	KRESLIL:	VED.PROJEKCE	NELL PROJEKT s. r. o. Plesnickova 5559 760 05 Zlín
Bc. Aleš Trněný	Ing. Karel Kuchař	Bc. Aleš Trněný	Zuzana Kuchařová	
KRAJ: ZLÍNSKÝ	KAT. ÚZEMÍ: KOSTELEC U HOL.	FORMÁT	8xA4	
STAVEBNÍK: OBEC KOSTELEC U HOLEŠOVA	DATUM	5/2019		
AKCE:	STUPEŇ	RDS		
OPRAVA CHODNIKU A SJEZDŮ V OBCI KOSTELEC U HOLEŠOVA	ZAKÁZK. ČÍSLO	-/2019		
OBSAH:	MĚŘÍTKO:	ČÍSLO VÝKRESU		
SITUACE	1:250	A.3.		