



**Potrubi LDPE, HDPE - VODOVOD**  
v komunikaci  
v zeleňe či neprůvlnité ploše

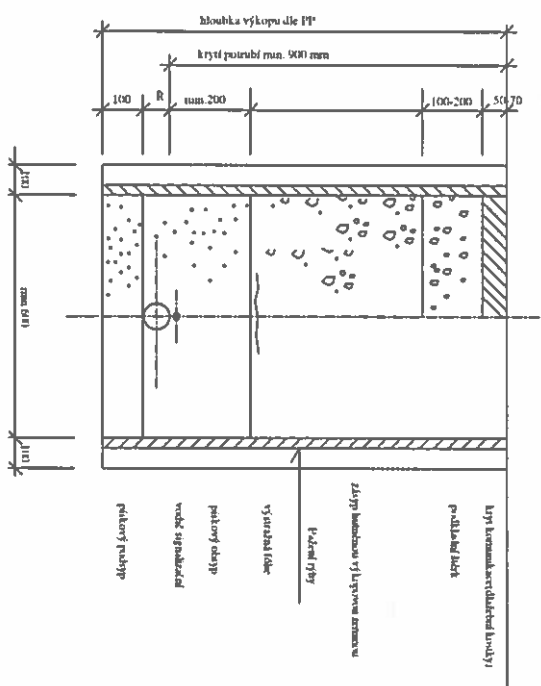


**POTRUBÍ PVC nebo PP**  

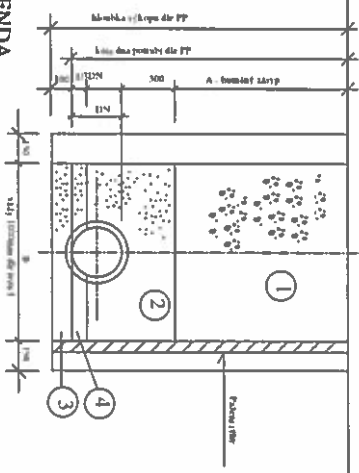

- LEGENDA**

Akce: <b>RD KOSTELEČ U HOLEŠOVA</b>		Stupeň: DSP Ověřitel: D. I. A. Formát: 14 A3 Č. výkresu: 06	
Obsah: ZI - Úložení potrubí			